


ul. Bielicka 8

85-137 Bydgoszcz




Lokal mieszkalny nr 5
piętro 2

Rzut lokalu skala 1:100

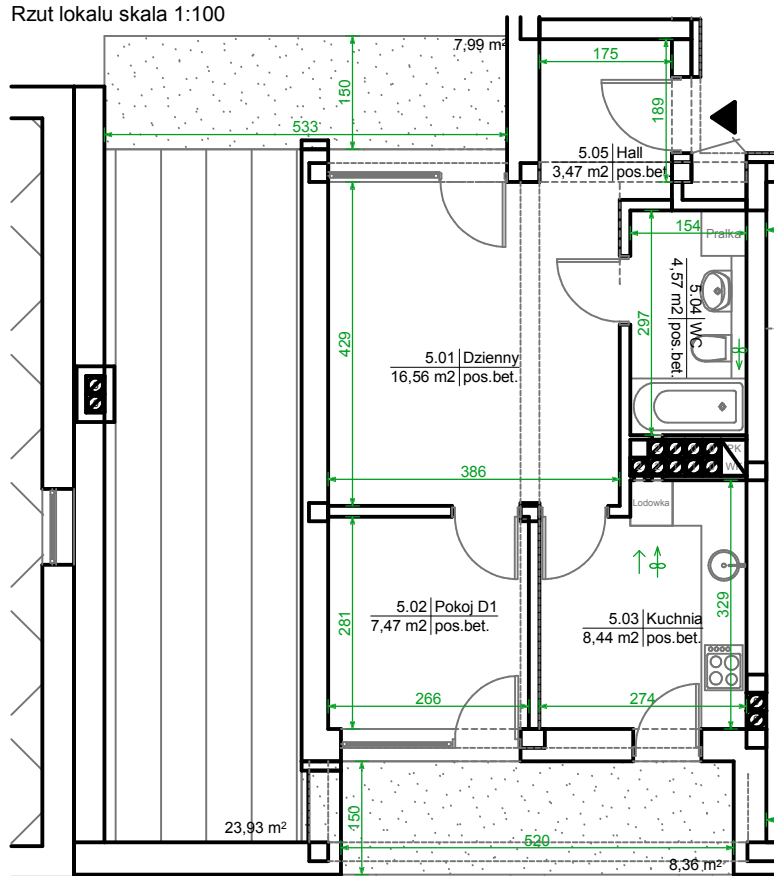

Położenie mieszkania w budynku.
Rzut piętra 2 skala 1:500

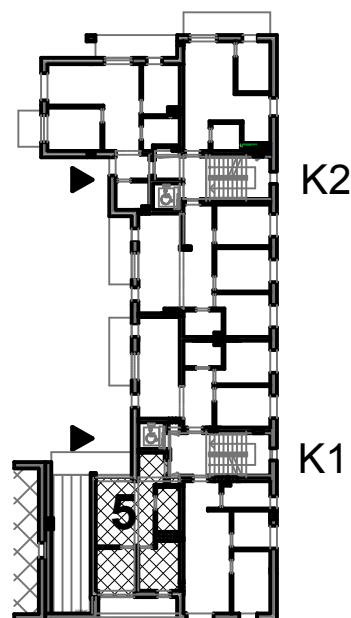

* przedstawiona oferta nie obejmuje wyposażenia kuchni i łazienki, umeblowanie przykładowe

	Pm	Pu
2PK	24,03	40,51
5.01	Dzienny	16,56
5.02	Pokój D1	7,47
5.03	Kuchnia	8,44
5.04	WC	4,57
5.05	Hall	3,47
5	Balkon	8,36
5	Balkon	7,99

