


ul. Bielicka 8




85-137 Bydgoszcz

Lokal mieszkalny nr 8
piętro 3

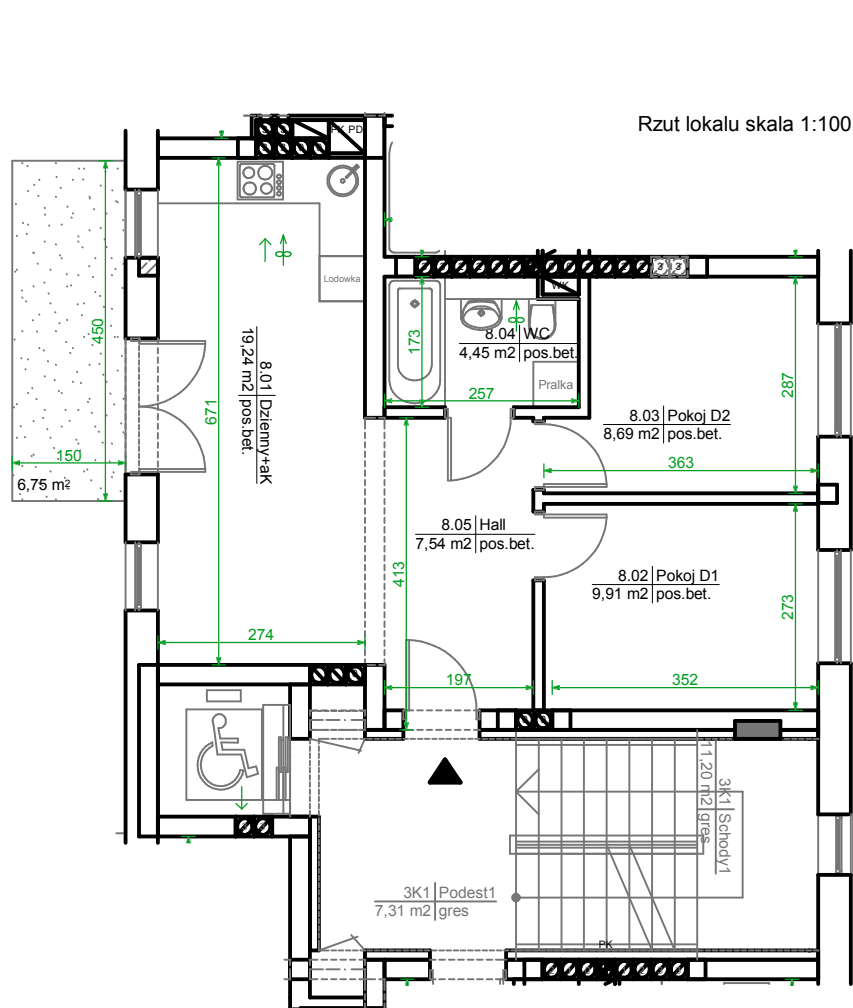

Położenie mieszkania w budynku.
Rzut piętra 3 skala 1:500

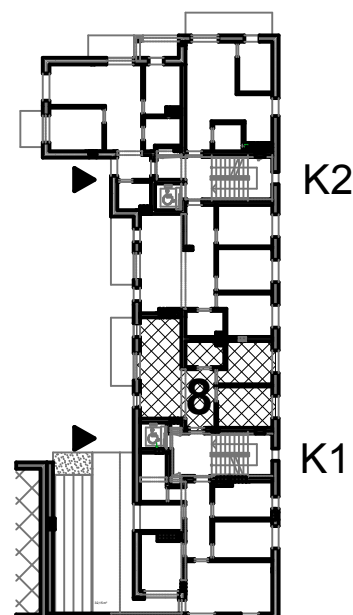

* przedstawiona oferta nie obejmuje
wyposażenia kuchni i łazienki,
umeblowanie przykładowe

| | Pm | Pu |
|-------------|--------------|--------------|
| 3PaK | 37,84 | 49,83 |
| 8.01 | Dzienny+AK | 19,24 |
| 8.02 | Pokój D1 | 9,91 |
| 8.03 | Pokój D2 | 8,69 |
| 8.04 | WC | 4,45 |
| 8.05 | Hall | 7,54 |
| 8 | Balkon | 6,75 |

