


ul. Bielicka 8




85-137 Bydgoszcz

Lokal mieszkalny nr 9
piętro 1

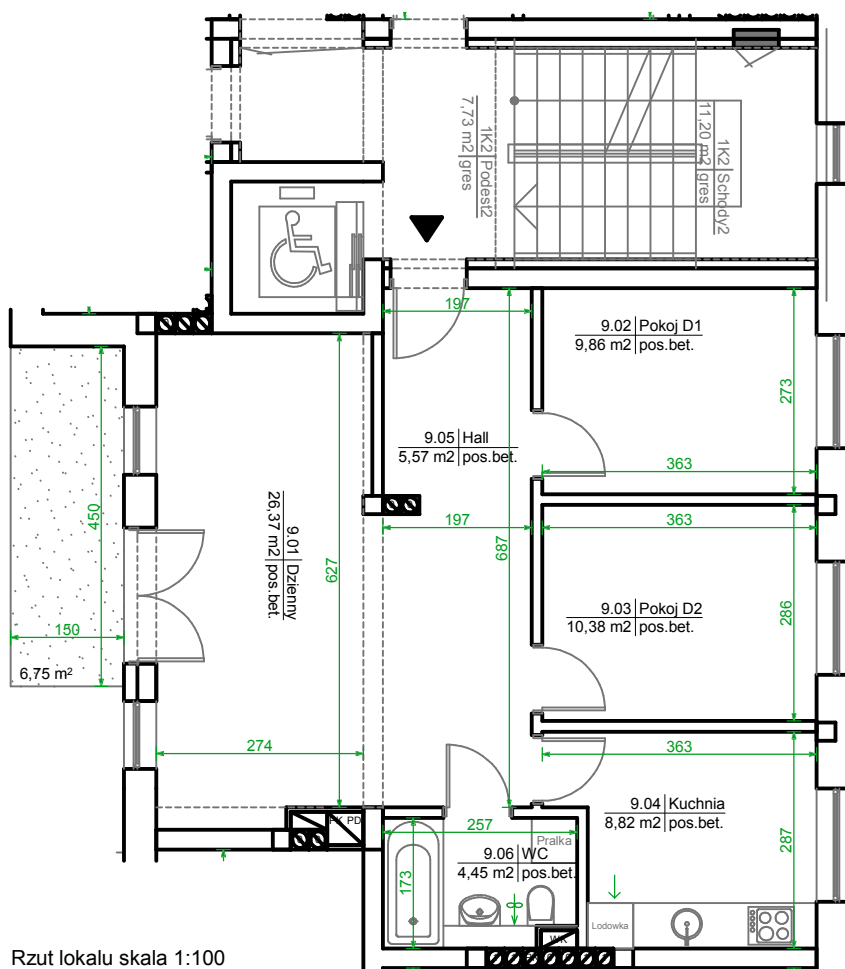

Położenie mieszkania w budynku.
Rzut piętra 1 skala 1:500

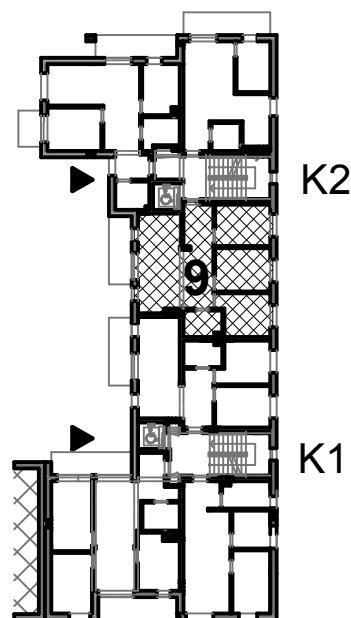

* przedstawiona oferta nie obejmuje wyposażenia kuchni i łazienki, umeblowanie przykładowe

	Pm	Pu
3PK	46,61	65,45
9.01	Dzienny	26,37
9.02	Pokój D1	9,86
9.03	Pokój D2	10,38
9.04	Kuchnia	8,82
9.05	WC	4,45
9.06	Hall	5,57
9	Balkon	6,75

