

ul. Bielicka 8

85-137 Bydgoszcz





Lokal mieszkalny nr 10
piętro 1



Położenie mieszkania w budynku.
Rzut piętra 1 skala 1:500

Rzut lokalu skala 1:100

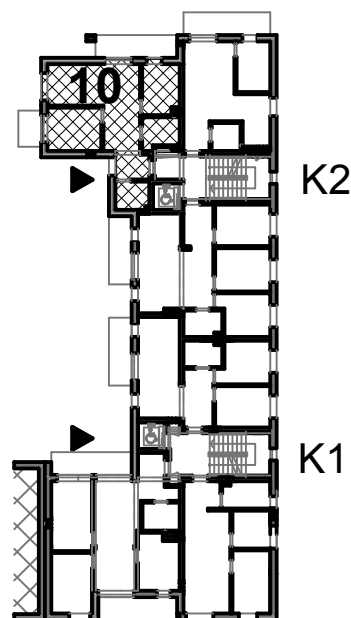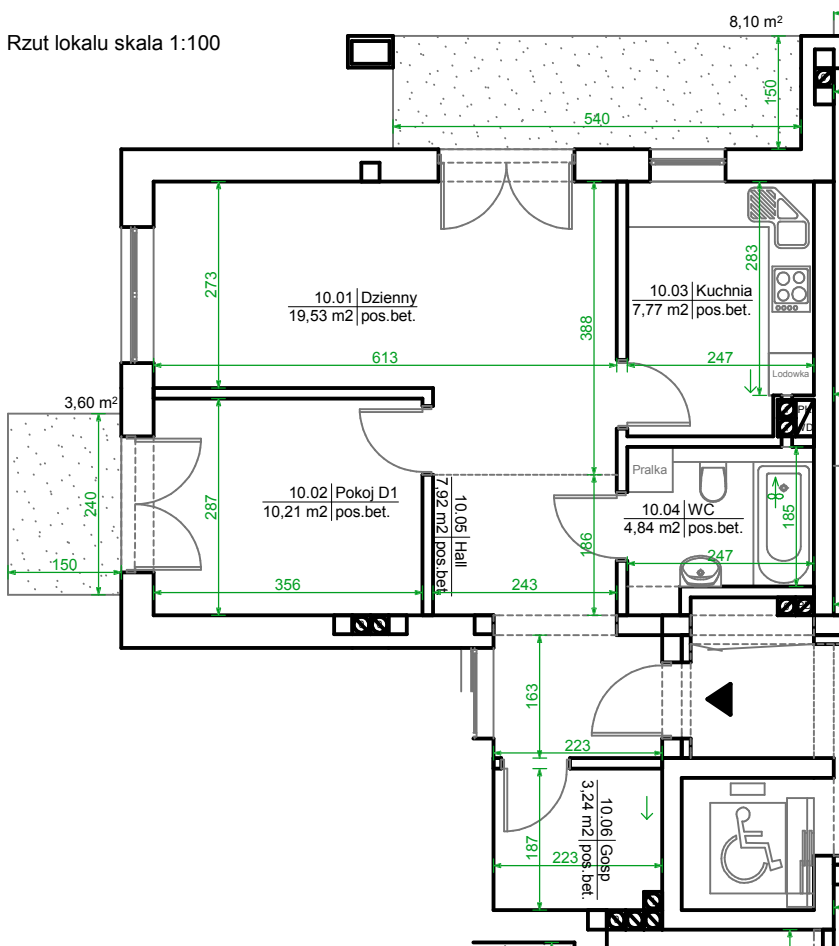

* przedstawiona oferta nie obejmuje wyposażenia kuchni i łazienki, umeblowanie przykładowe

	Pm	Pu
2PK	29,74	53,51
10.01	Dzienny	19,53
10.02	Pokój D1	10,21
10.03	Kuchnia	7,77
10.04	WC	4,84
10.05	Hall	7,92
10.06	Pom. gospodarcze	3,24
10	Balkon	8,10
10	Balkon	3,60

