


ul. Bielicka 8


85-137 Bydgoszcz

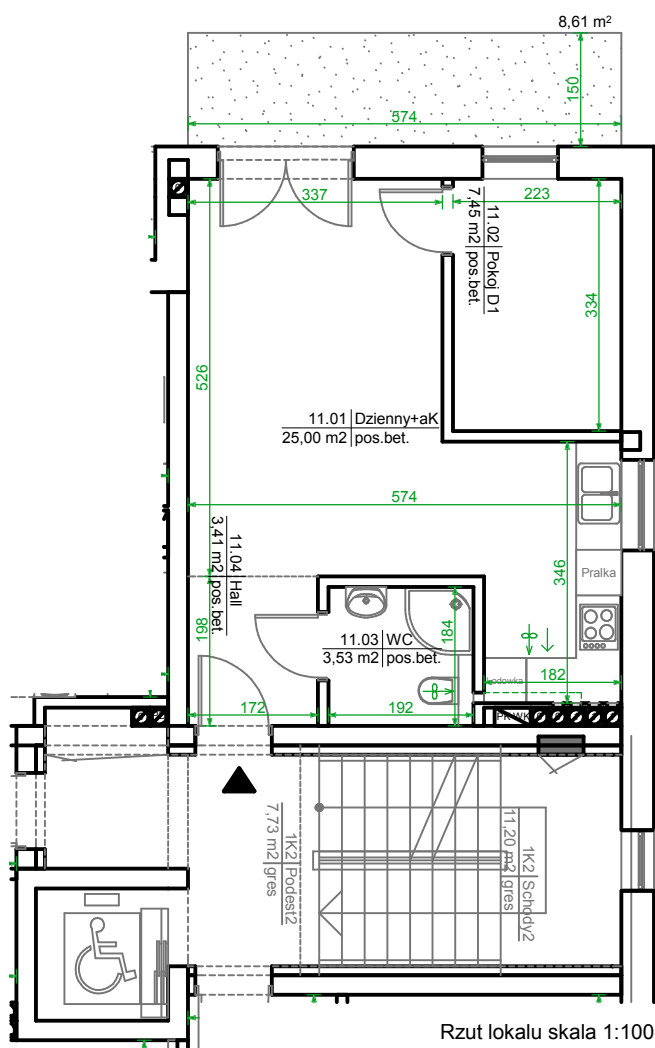

Lokal mieszkalny nr 11 piętro 1



Położenie mieszkania w budynku.
Rzut piętra 1 skala 1:500

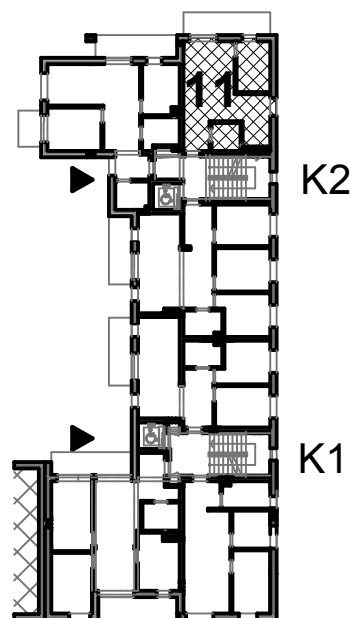

* przedstawiona oferta nie obejmuje
wyposażenia kuchni i łazienki,
umeblowanie przykładowe

	Pm	Pu
2PaK	32,45	39,39
11.01	Dzienny+AK	25,00
11.02	Pokój D1	7,45
11.03	WC	3,53
11.04	Hall	3,41
11	Balkon	8,61

