


# ul. Bielicka 8


85-137 Bydgoszcz

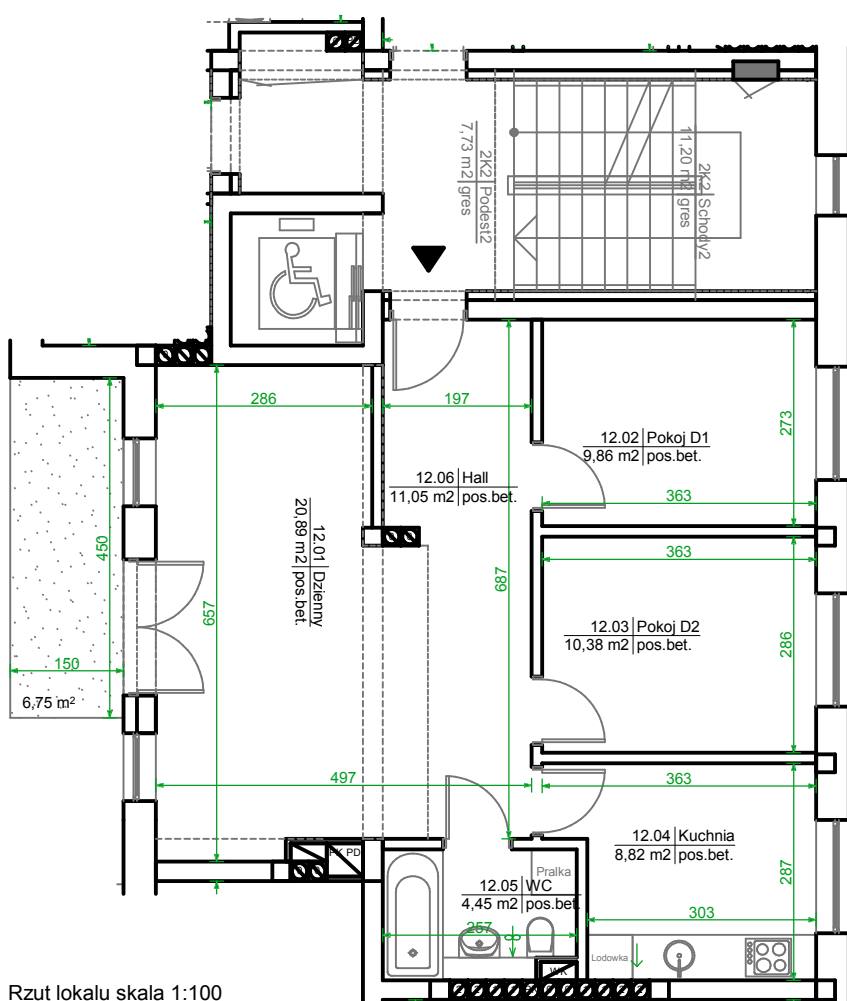

Lokal mieszkalny nr 12  
piętro 2



Położenie mieszkania w budynku.  
Rzut piętra 2 skala 1:500

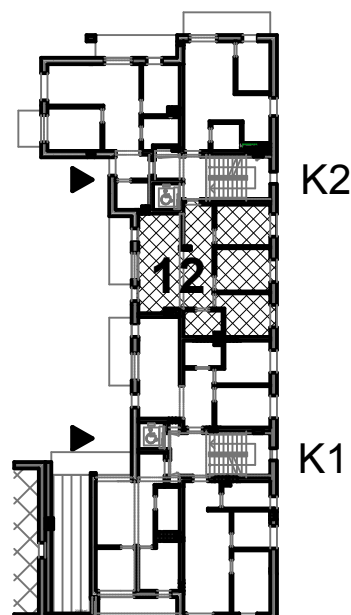

\* przedstawiona oferta nie obejmuje  
wyposażenia kuchni i łazienki,  
umeblowanie przykładowe

	Pm	Pu
<b>3PK</b>	<b>41,13</b>	<b>65,45</b>
12.01	Dzienny	20,89
12.02	Pokój D1	9,86
12.03	Pokój D2	10,38
12.04	Kuchnia	8,82
12.05	WC	4,45
12.06	Hall	11,05
12	Balkon	6,75

