

# ul. Bielicka 8




85-137 Bydgoszcz


Lokal mieszkalny nr 13  
piętro 2



Rzut lokalu skala 1:100

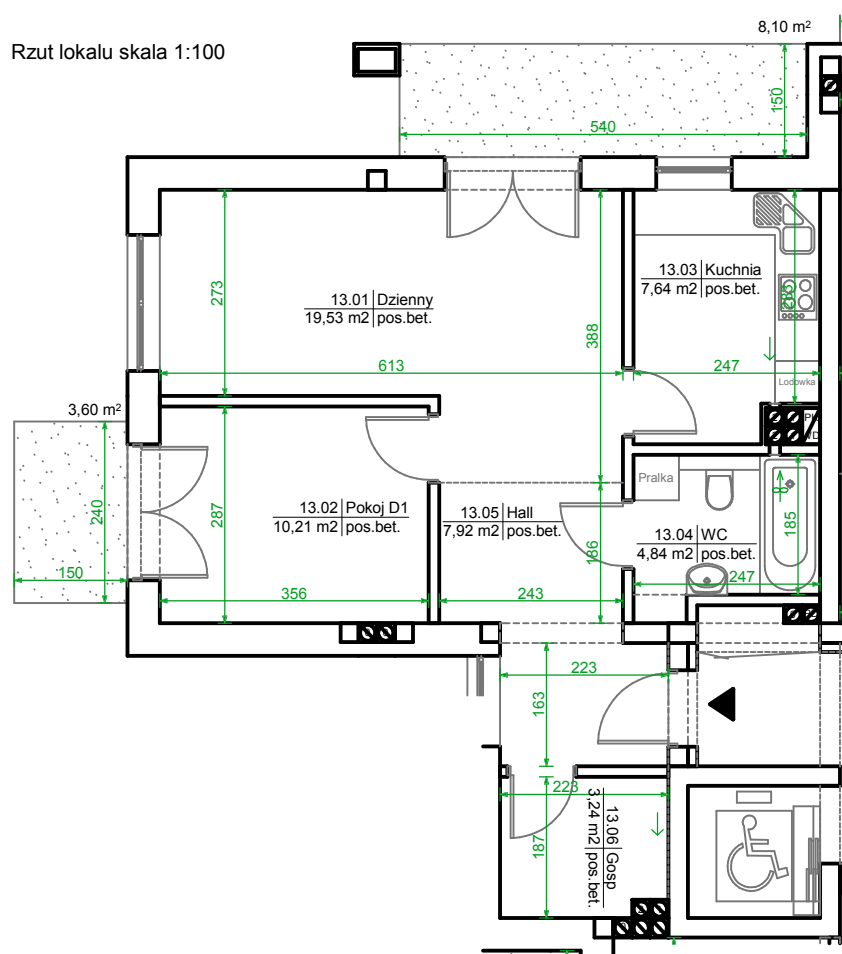

Położenie mieszkania w budynku.  
Rzut piętra 2 skala 1:500

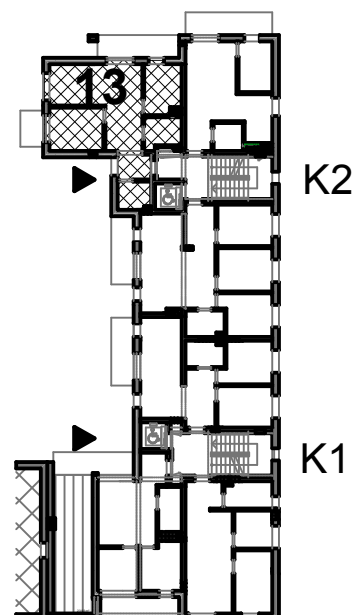

\* przedstawiona oferta nie obejmuje wyposażenia kuchni i łazienki, umeblowanie przykładowe

|            | Pm               | Pu           |
|------------|------------------|--------------|
| <b>2PK</b> | <b>29,74</b>     | <b>53,38</b> |
| 13.01      | Dzienny          | 19,58        |
| 13.02      | Pokój D1         | 10,21        |
| 13.03      | Kuchnia          | 7,64         |
| 13.04      | WC               | 4,84         |
| 13.05      | Hall             | 7,92         |
| 13.06      | Pom. gospodarcze | 3,24         |
| 13         | Balkon           | 8,10         |
| 13         | Balkon           | 3,60         |

