


ul. Bielicka 8


85-137 Bydgoszcz



Lokal mieszkalny nr 14
piętro 2

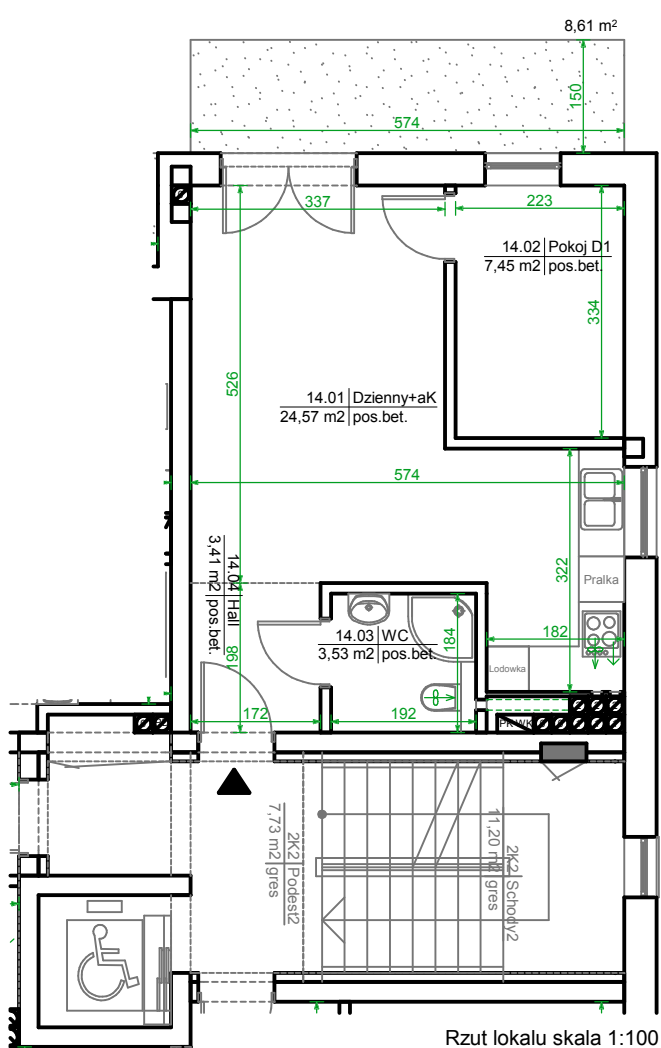

Położenie mieszkania w budynku.
Rzut piętra 2 skala 1:500

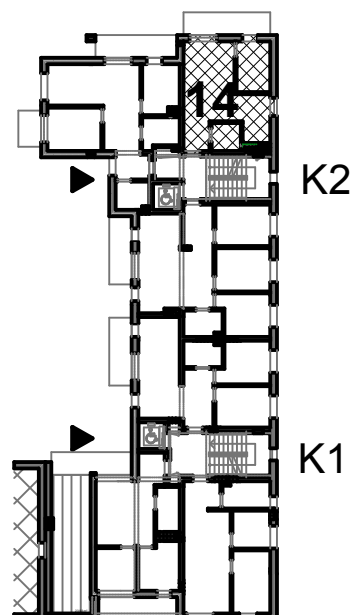

* przedstawiona oferta nie obejmuje wyposażenia kuchni i łazienki, umeblowanie przykładowe

	Pm	Pu
2PaK	32,02	38,96
14.01	Dzienny+AK	24,57
14.02	Pokój D1	7,45
14.03	WC	3,53
14.04	Hall	3,41
14	Balkon	8,61

