



ul. Bielicka 8

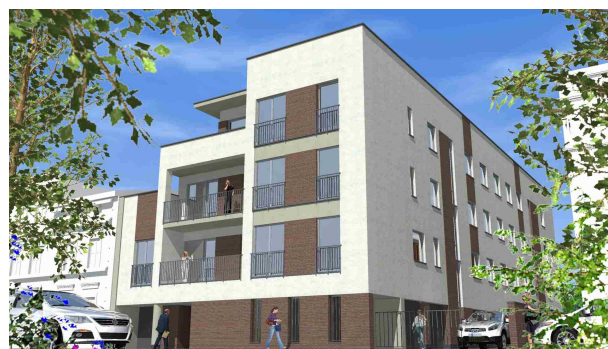

85-137 Bydgoszcz


Lokal mieszkalny nr 16
piętro 3

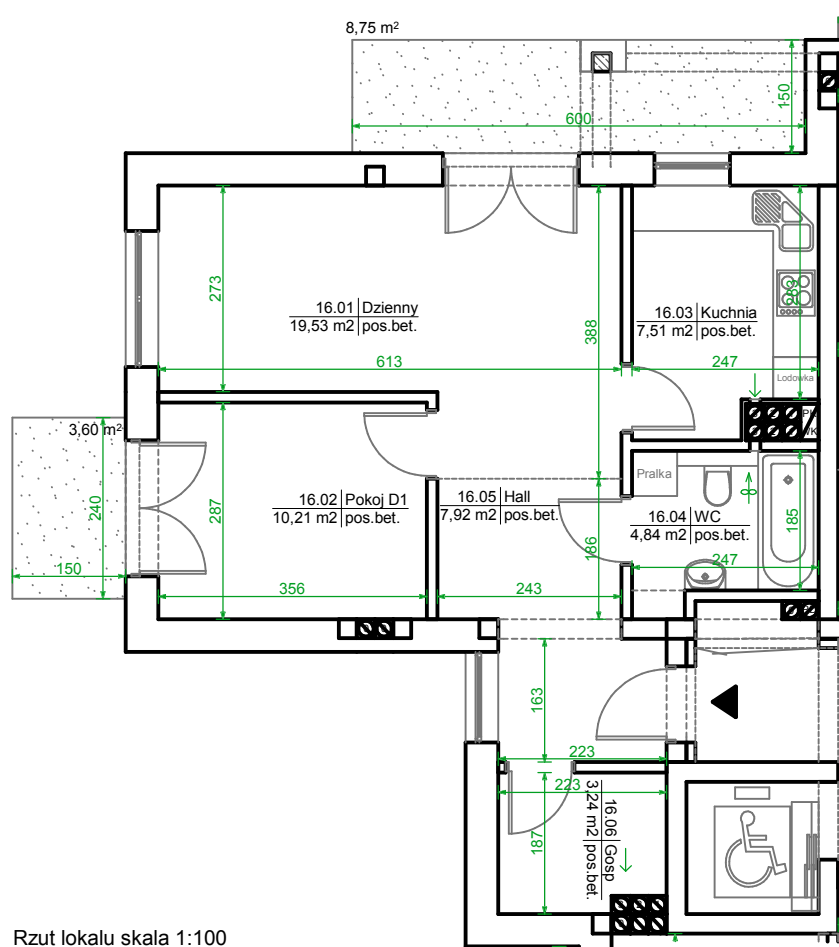

Rzut lokalu skala 1:100



Położenie mieszkania w budynku.
Rzut piętra 3 skala 1:500

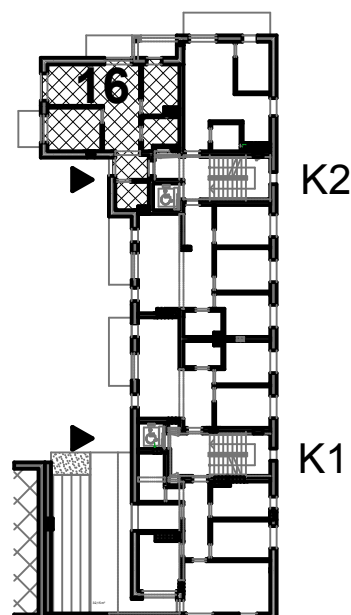

* przedstawiona oferta nie obejmuje wyposażenia kuchni i łazienki, umeblowanie przykładowe

	Pm	Pu
2PK	29,74	53,25
16.01	Dzienny	19,53
16.02	Pokój D1	10,21
16.03	Kuchnia	7,51
16.04	WC	4,84
16.05	Hall	7,92
16.06	Pom. gospodarcze	3,24
16	Balkon 1	8,75
16	Balkon 2	3,60

