



ul. Bielicka 8


85-137 Bydgoszcz

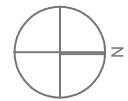

Lokal mieszkalny nr 17
piętro 3

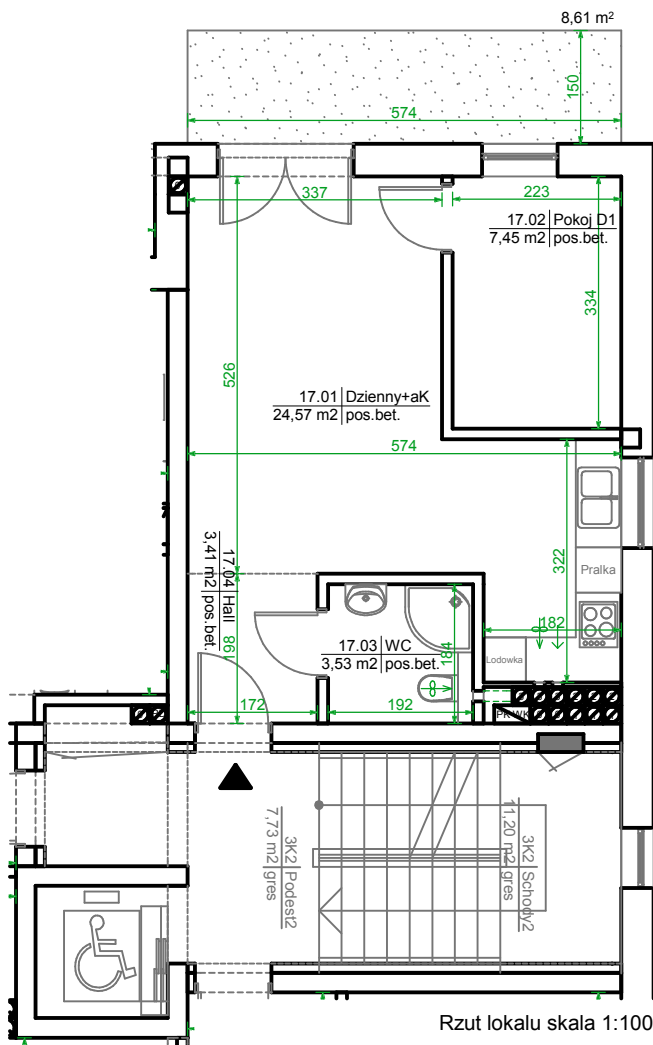

Położenie mieszkania w budynku.
Rzut piętra 3 skala 1:500

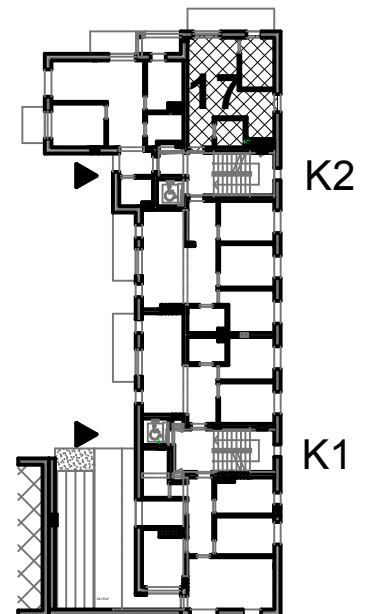

* przedstawiona oferta nie obejmuje
wyposażenia kuchni i łazienki,
umeblowanie przykładowe

	Pm	Pu
2PaK	32,02	38,96
17.01	Dzienny+AK	24,57
17.02	Pokój D1	7,45
17.03	WC	3,53
17.04	Hall	3,41
17	Balkon	8,61

