


ul. Bielicka 8



85-137 Bydgoszcz


Garaż nr 1

parter

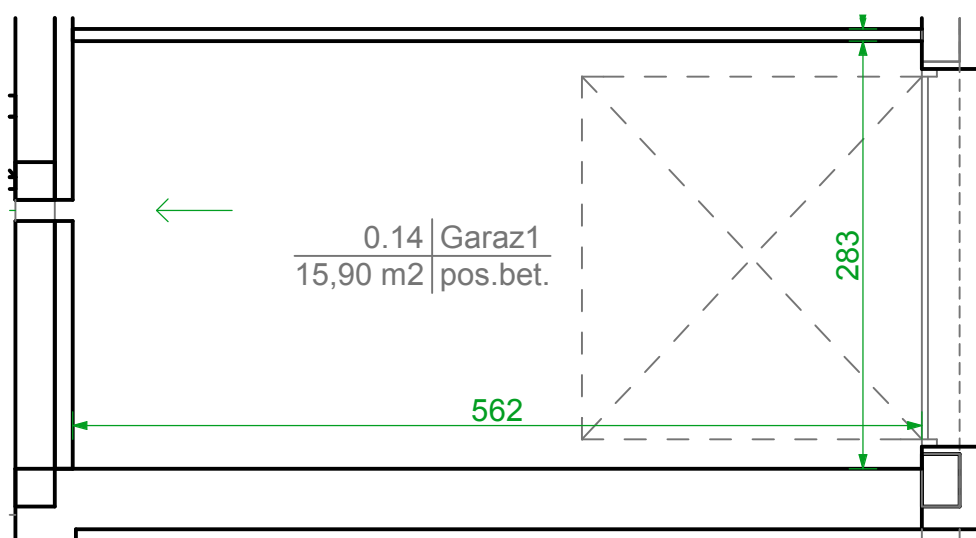

Skala 1:50

Położenie garażu w budynku.
Rzut parteru skala 1:500

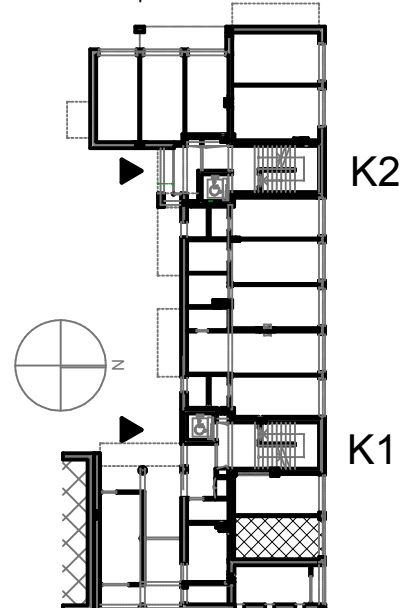

0.14 Garaż 1 15,90