


ul. Bielicka 8



85-137 Bydgoszcz


Garaż nr 11

parter

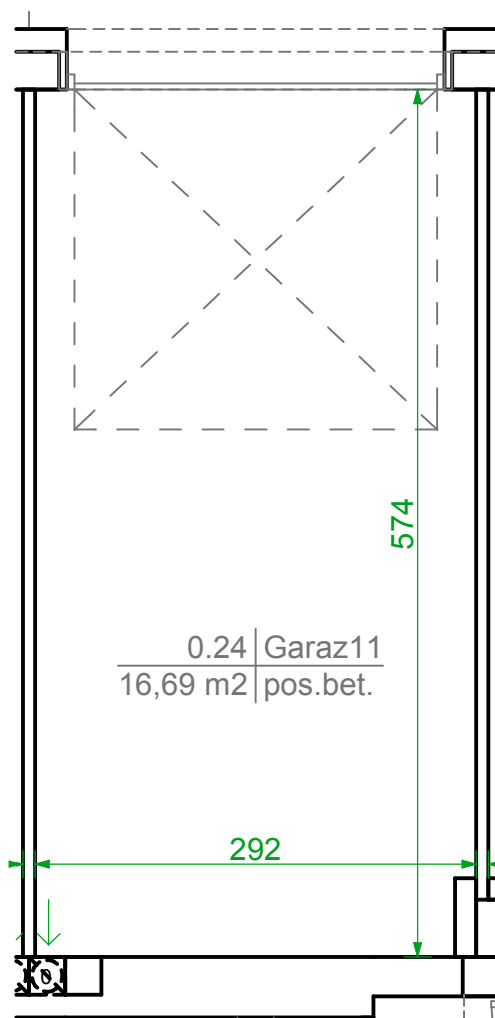

Skala 1:50

Położenie garażu w budynku.
Rzut parteru skala 1:500

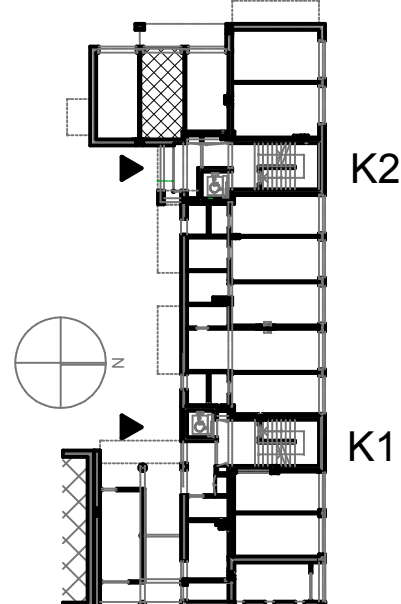

0.24 Garaż 11 16,69

