


ul. Bielicka 8



85-137 Bydgoszcz


Garaż nr 2

parter

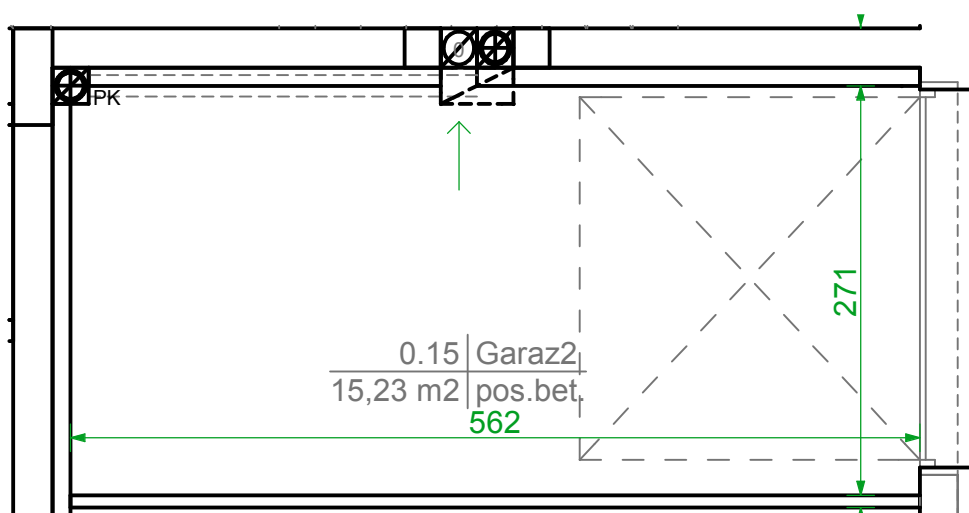

Skala 1:50

Położenie garażu w budynku.
Rzut parteru skala 1:500

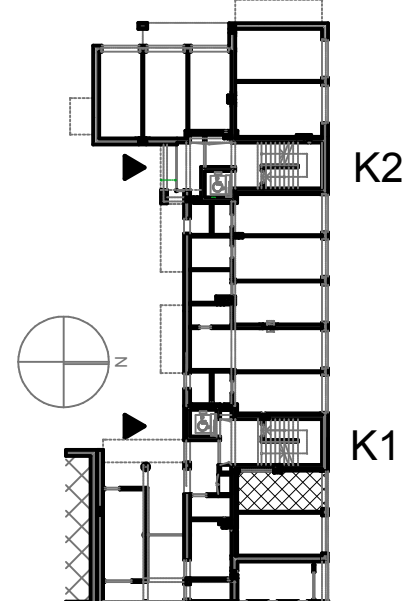

0.15 Garaż 2 15,23