


# ul. Bielicka 8




85-137 Bydgoszcz

Garaż nr 3

parter

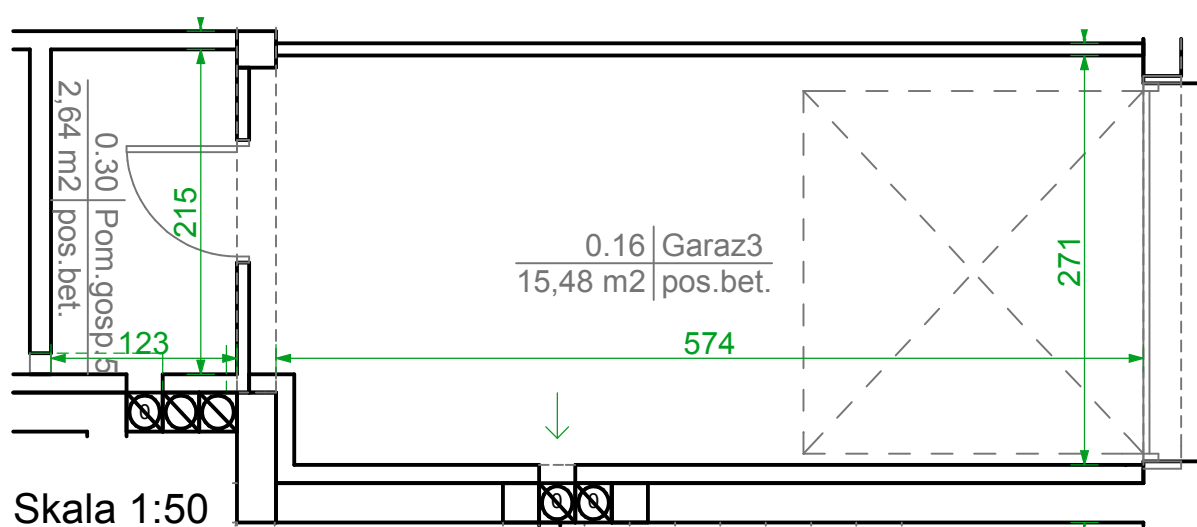

Położenie garażu w budynku.  
Rzut parteru skala 1:500

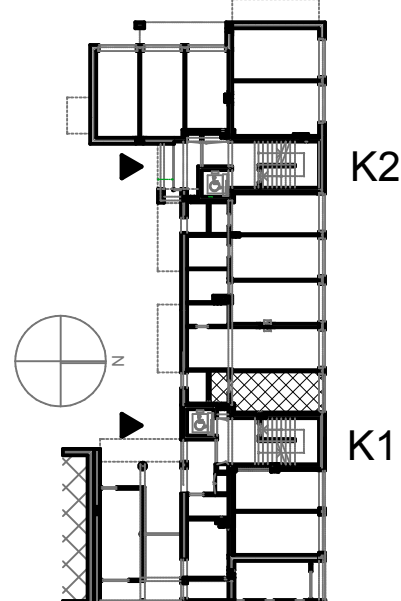

0.16	Garaż 3	15,48
0.30	Pom. gospodarcze 5	2,64

