


ul. Bielicka 8



85-137 Bydgoszcz


Garaż nr 4

parter

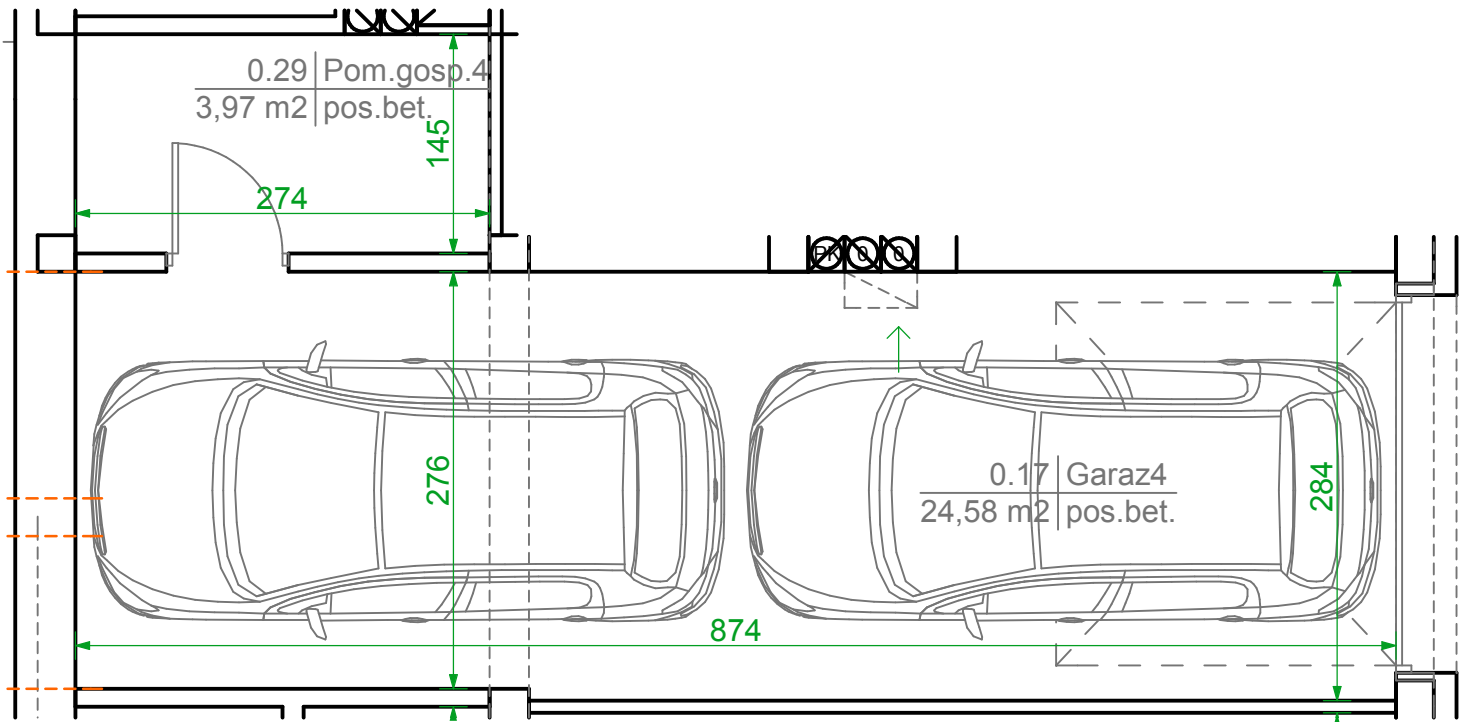

Skala 1:50

Położenie garażu w budynku.
Rzut parteru skala 1:500

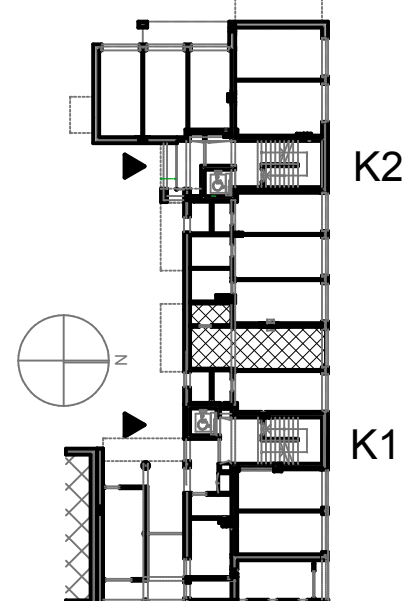

0.17	Garaz 4	24,58
0.29	Pom. gospodarcze 4	3,97