


ul. Bielicka 8



85-137 Bydgoszcz


Garaż nr 6

parter

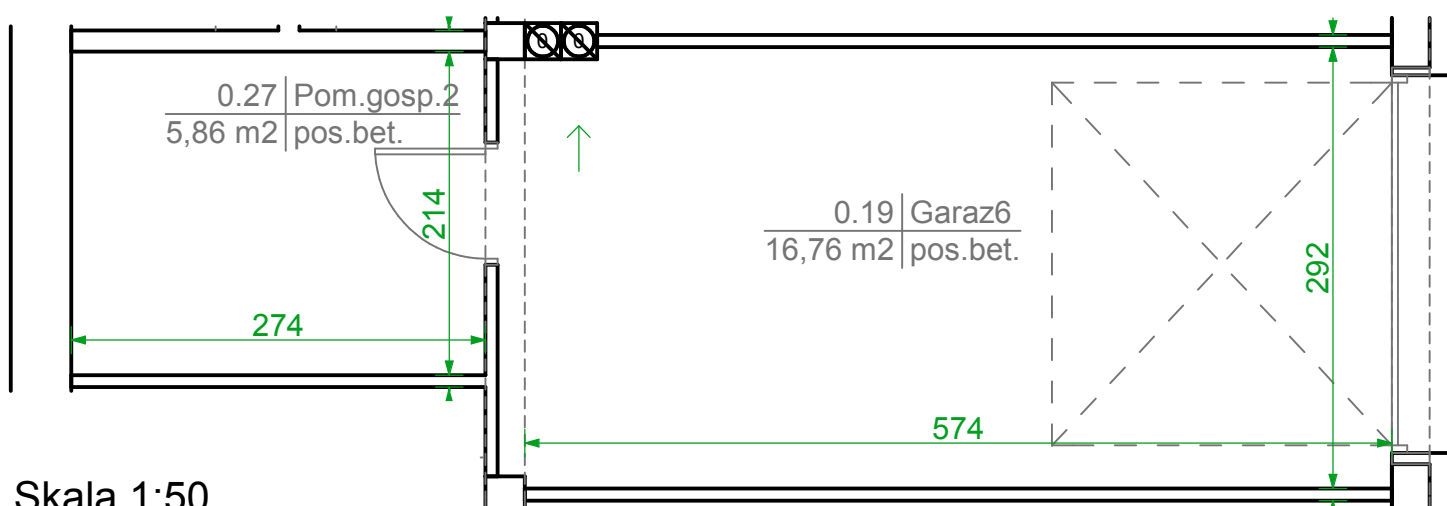

Skala 1:50

Położenie garażu w budynku.
Rzut parteru skala 1:500

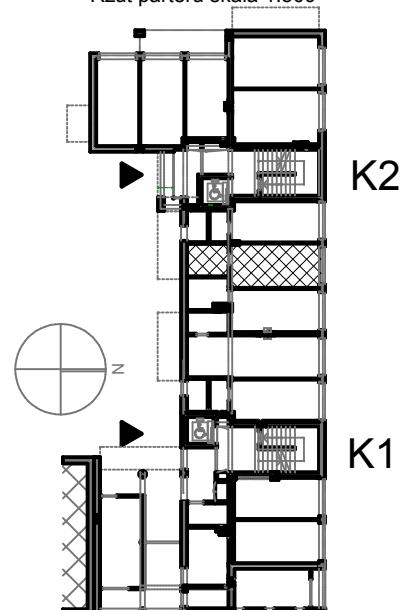

0.19	Garaż 6	16,76
0.27	Pom. gospodarcze 2	5,86