


# ul. Bielicka 8




85-137 Bydgoszcz

Garaż nr 7

parter

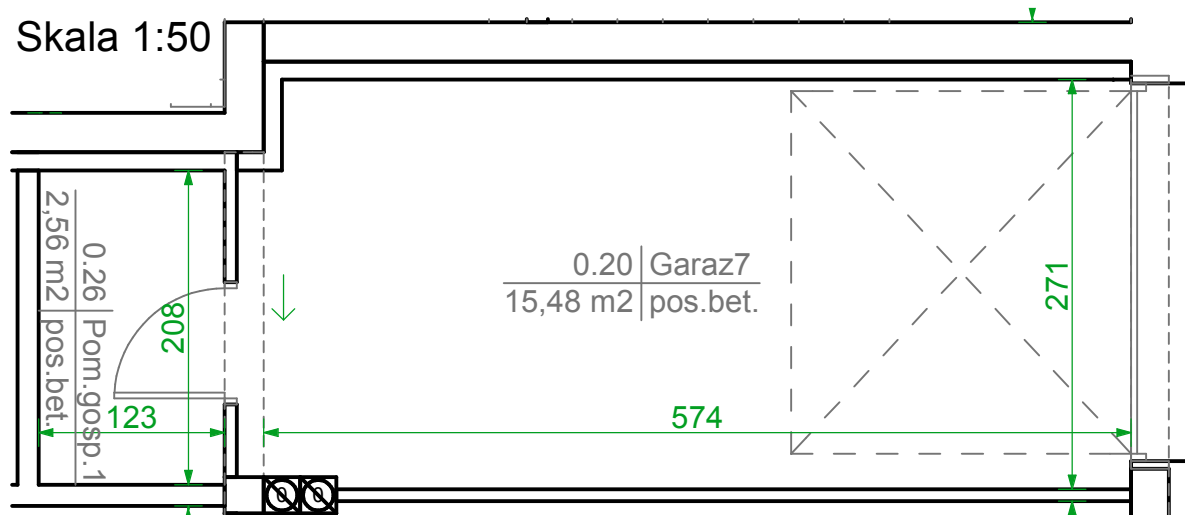

Położenie garażu w budynku.  
Rzut parteru skala 1:500

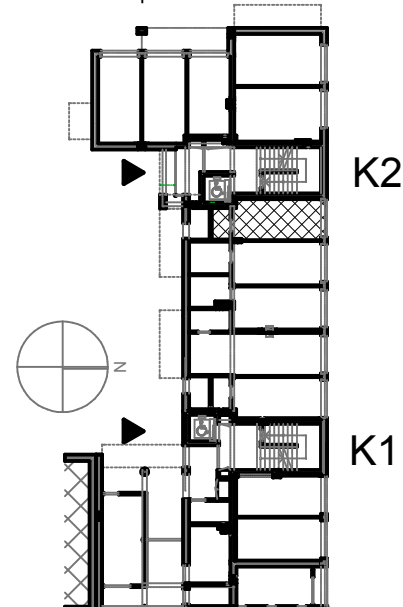

0.20	Garaż 7	15,48
0.26	Pom. gospodarcze 1	2,56