


ul. Leszczyńskiego 47

85-137 Bydgoszcz




Lokal mieszkalny nr 3 piętro 1

Rzut lokalu skala 1:100

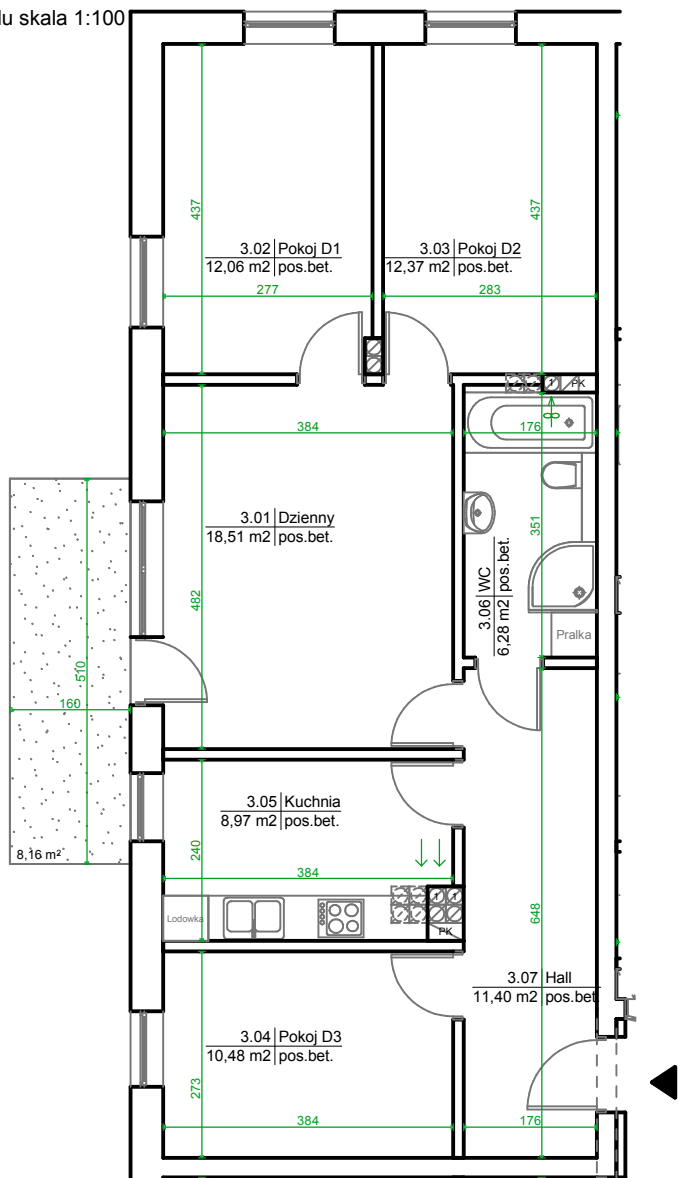

Położenie mieszkania w budynku.
Rzut piętra 1 skala 1:500

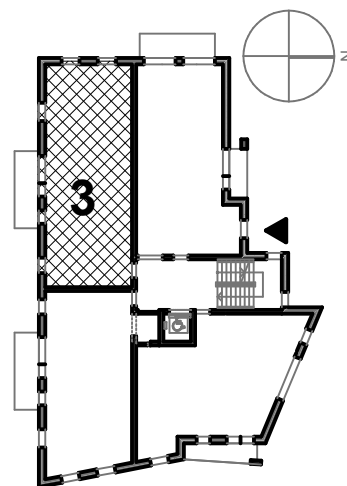

* przedstawiona oferta nie obejmuje
wyposażenia kuchni i łazienki,
umeblowanie przykładowe

	Pm	Pu
4PK	53,42	80,07
3.01	Dzienny	18,51
3.02	Pokój D1	12,06
3.03	Pokój D2	12,37
3.04	Pokój D3	10,48
3.05	Kuchnia	8,97
3.06	WC	6,28
3.07	Hall	11,40
3	Balkon	8,16

