




ul. Leszczyńskiego 47


85-137 Bydgoszcz

Lokal mieszkalny nr 4
piętro 1

Rzut lokalu skala 1:100

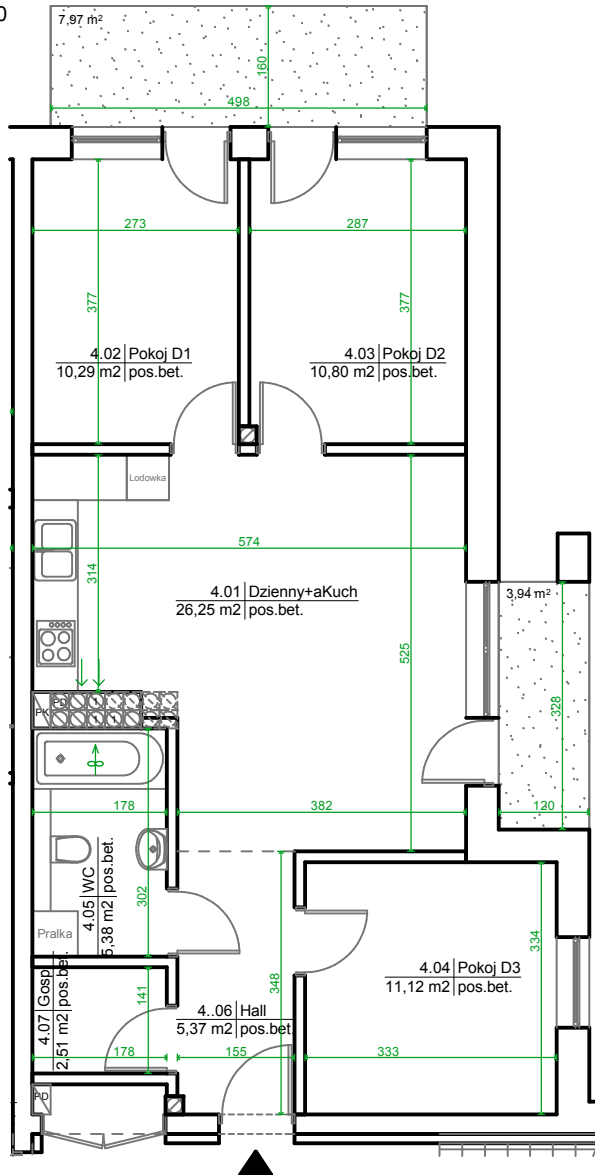

Położenie mieszkania w budynku.
Rzut piętra 1 skala 1:500

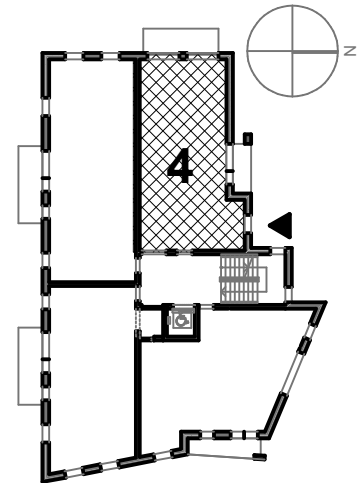

* przedstawiona oferta nie obejmuje
wyposażenia kuchni i łazienki,
umeblowanie przykładowe

	Pm	Pu
4PaK	58,46	71,72
4.01	Dzienny+AK	26,25
4.02	Pokój D1	10,29
4.03	Pokój D2	10,80
4.04	Pokój D3	11,12
4.05	WC	5,38
4.06	Hall	5,37
4.07	Pom. gospodarcze	2,51
4	Balkon 1	7,97
4	Balkon 2	3,94

