


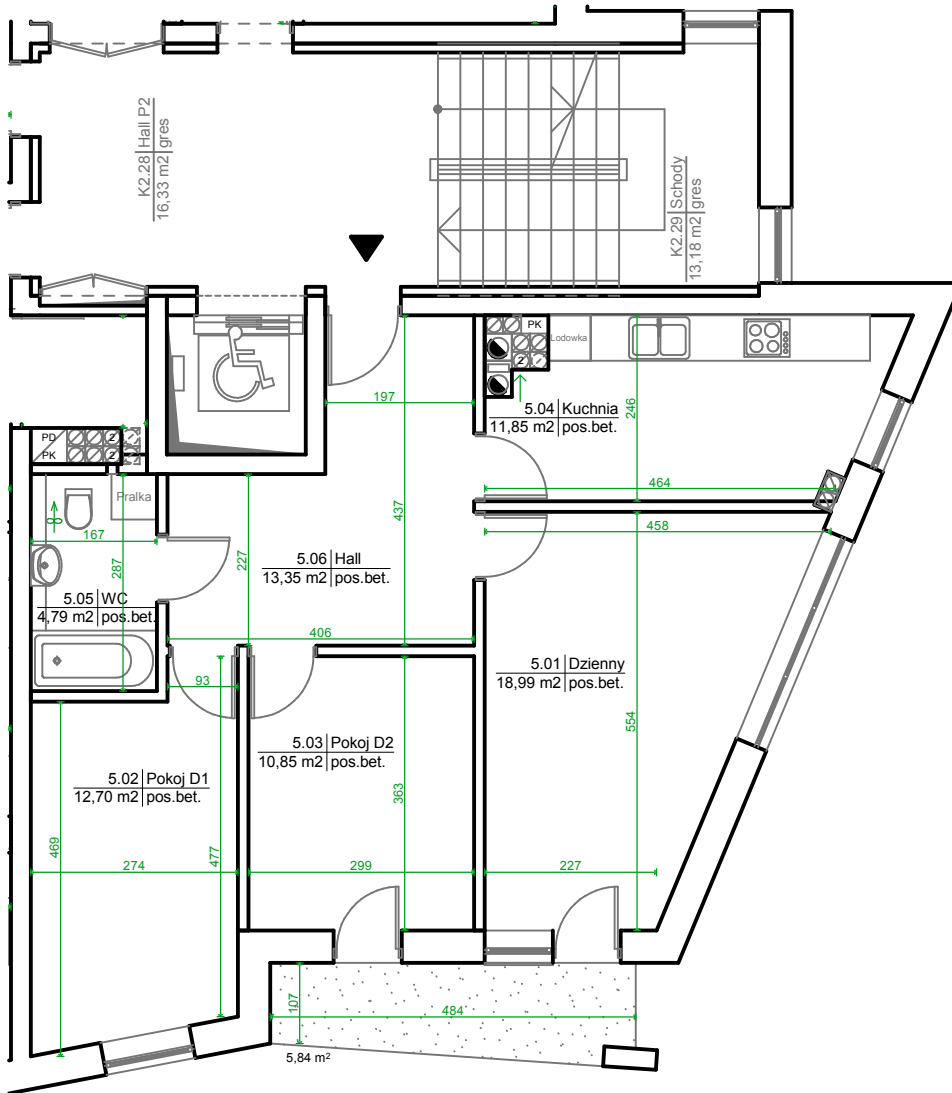


ul. Leszczyńskiego 47

85-137 Bydgoszcz

Lokal mieszkalny nr 5
piętro 2



Położenie mieszkania w budynku.
Rzut piętra 2 skala 1:500

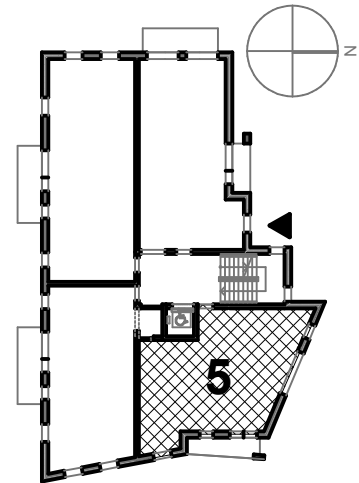

Rzut lokalu skala 1:100

* przedstawiona oferta nie obejmuje wyposażenia kuchni i łazienki, umeblowanie przykładowe



	Pm	Pu
3PK	42,54	72,53
5.01	Dzienny	18,99
5.02	Pokój D1	12,70
5.03	Pokój D2	10,85
5.04	Kuchnia	11,85
5.05	WC	4,79
5.06	Hall	13,35
5	Balkon	5,84