


ul. Leszczyńskiego 47

85-137 Bydgoszcz




Lokal mieszkalny nr 8
piętro 2

Rzut lokalu skala 1:100

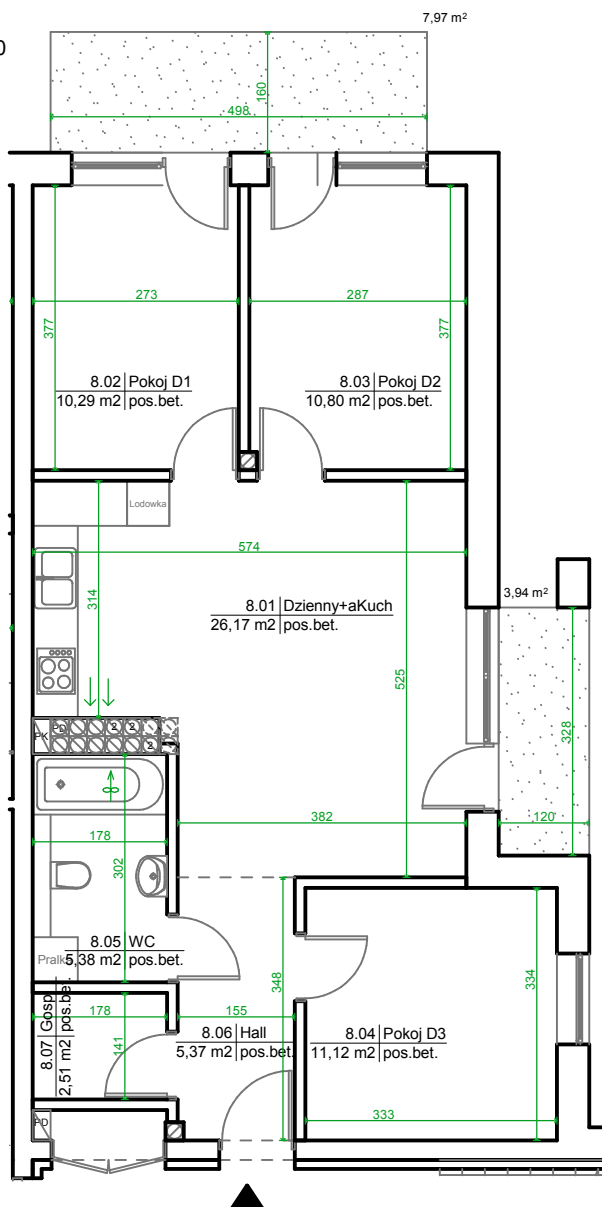

Położenie mieszkania w budynku.
Rzut piętra 2 skala 1:500

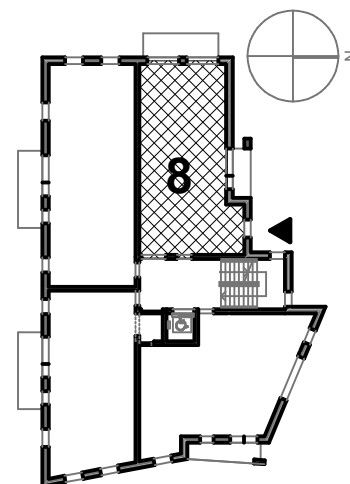

* przedstawiona oferta nie obejmuje
wypożyczenia wyposażenia kuchni i łazienki,
umeblowanie przykładowe

	Pm	Pu
4PaK	58,38	71,64
8.01	Dzienny+AK	26,17
8.02	Pokój D1	10,29
8.03	Pokój D2	10,80
8.04	Pokój D3	11,12
8.05	WC	5,38
8.06	Hall	5,37
8.07	Pom. gospodarcze	2,51
8	Balkon	3,94



Przedsiębiorstwo Wielobranżowe PUBR Sp. z o.o.

www.pubr.com.pl

pubr@pubr.com.pl

85-844 Bydgoszcz ul. Toruńska 109

tel. +48 52 370 85 10/18

fax +48 52 370 85 13