





# ul. Leszczyńskiego 47

85-137 Bydgoszcz

Lokal mieszkalny nr 9  
piętro 3

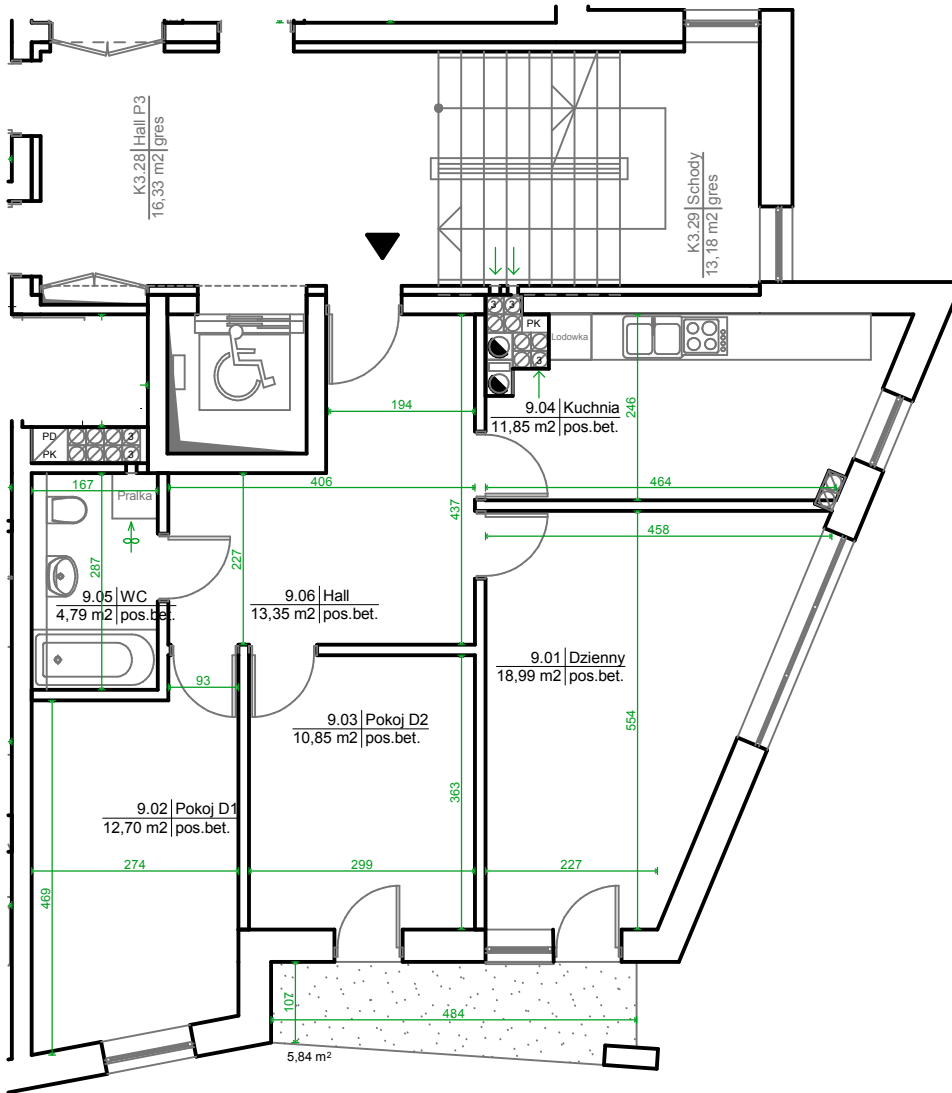

Położenie mieszkania w budynku.  
Rzut piętra 3 skala 1:500

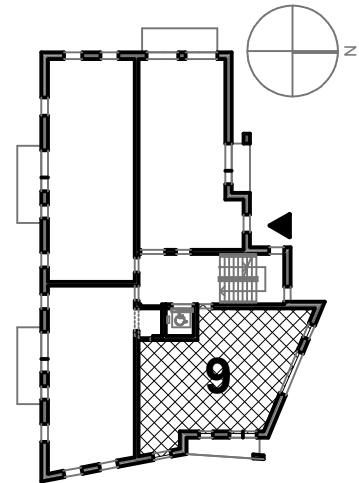

Rzut lokalu skala 1:100

\* przedstawiona oferta nie obejmuje wyposażenia kuchni i łazienki, umeblowanie przykładowe



	Pm	Pu
<b>3PK</b>	<b>42,54</b>	<b>72,53</b>
9.01	Dzienny	18,99
9.02	Pokój D1	12,70
9.03	Pokój D2	10,85
9.04	Kuchnia	11,85
9.05	WC	4,79
9.06	Hall	13,35
9	Balkon	5,84