


# ul. Leszczyńskiego 47

85-137 Bydgoszcz




## Lokal mieszkalny nr 11 piętro 3

Rzut lokalu skala 1:100

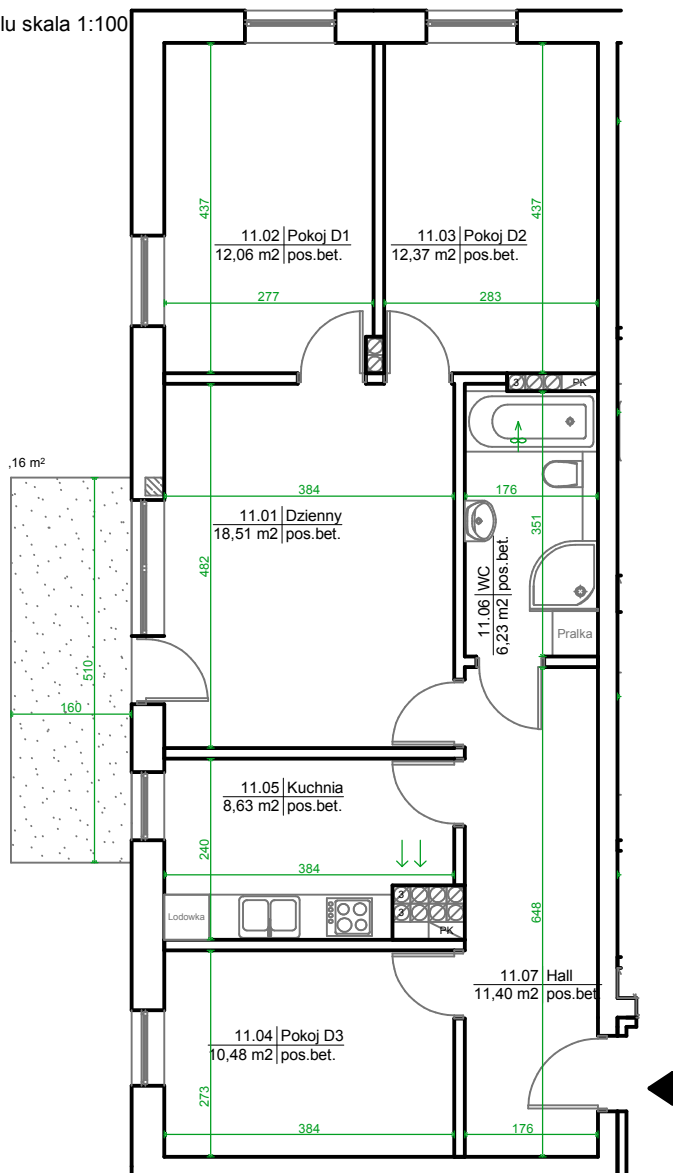

Położenie mieszkania w budynku.  
Rzut piętra 1 skala 1:500

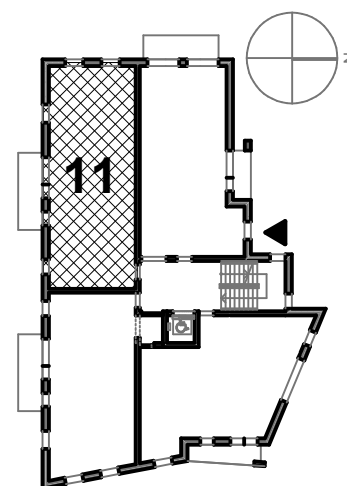

\* przedstawiona oferta nie obejmuje  
wypożyczenia kuchni i łazienki,  
umeblowanie przykładowe

|            | Pm           | Pu           |
|------------|--------------|--------------|
| <b>4PK</b> | <b>53,42</b> | <b>79,68</b> |
| 11.01      | Dzienny      | 18,51        |
| 11.02      | Pokój D1     | 12,06        |
| 11.03      | Pokój D2     | 12,37        |
| 11.04      | Pokój D3     | 10,48        |
| 11.05      | Kuchnia      | 8,63         |
| 11.06      | WC           | 6,23         |
| 11.07      | Hall         | 11,40        |
| 11         | Balkon       | 8,16         |

