




ul. Leszczyńskiego 47

85-137 Bydgoszcz


Garaż nr 2

parter

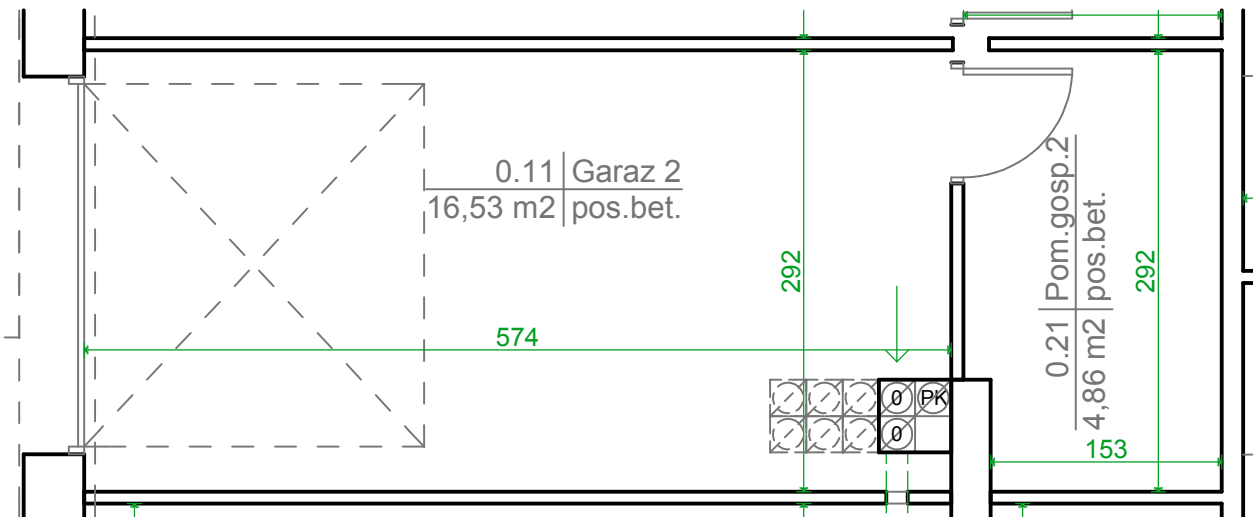

Skala 1:50

Położenie garażu w budynku.
Rzut parteru skala 1:500

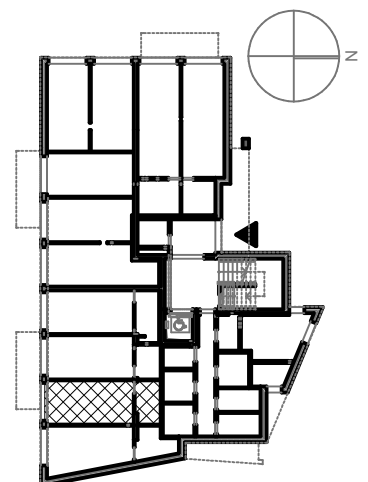

0.11	Garaż 2	16,53
0.21	Pomieszczenie gospodarcze 2	4,86