




# ul. Leszczyńskiego 47

85-137 Bydgoszcz


Garaż nr 3

parter

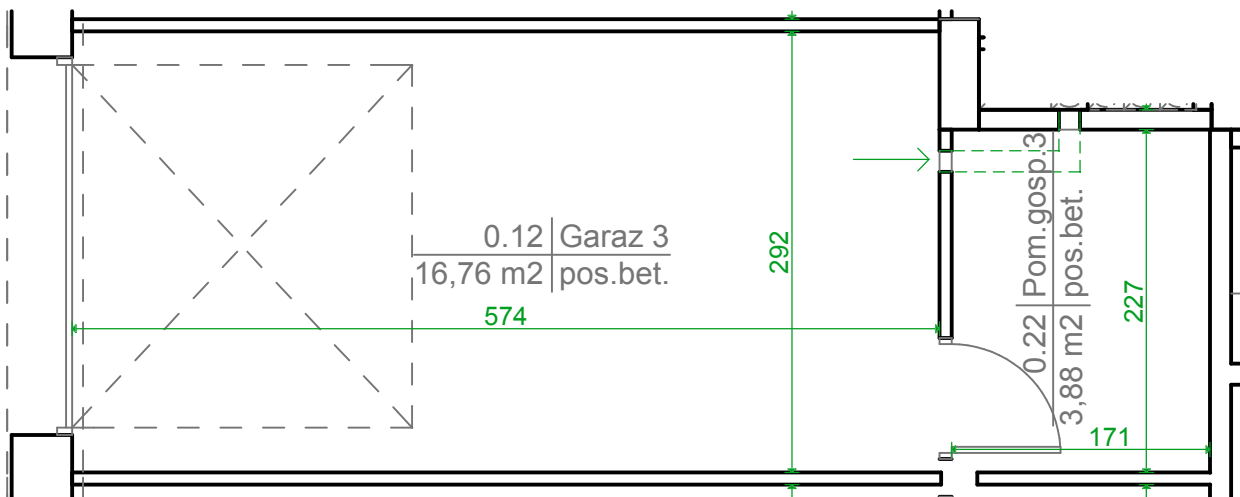

Skala 1:50

Położenie garażu w budynku.  
Rzut parteru skala 1:500

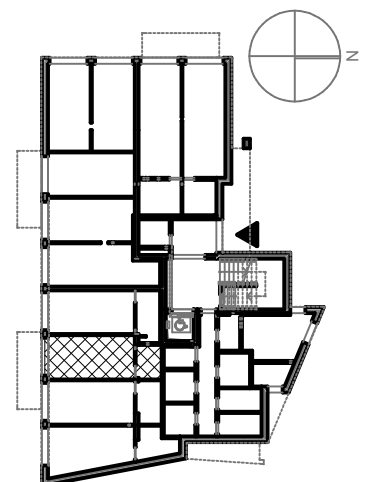

0.12	Garaż 3	16,76
0.22	Pomieszczenie gospodarcze 3	3,88