




# ul. Leszczyńskiego 47

85-137 Bydgoszcz


Garaż nr 5

parter

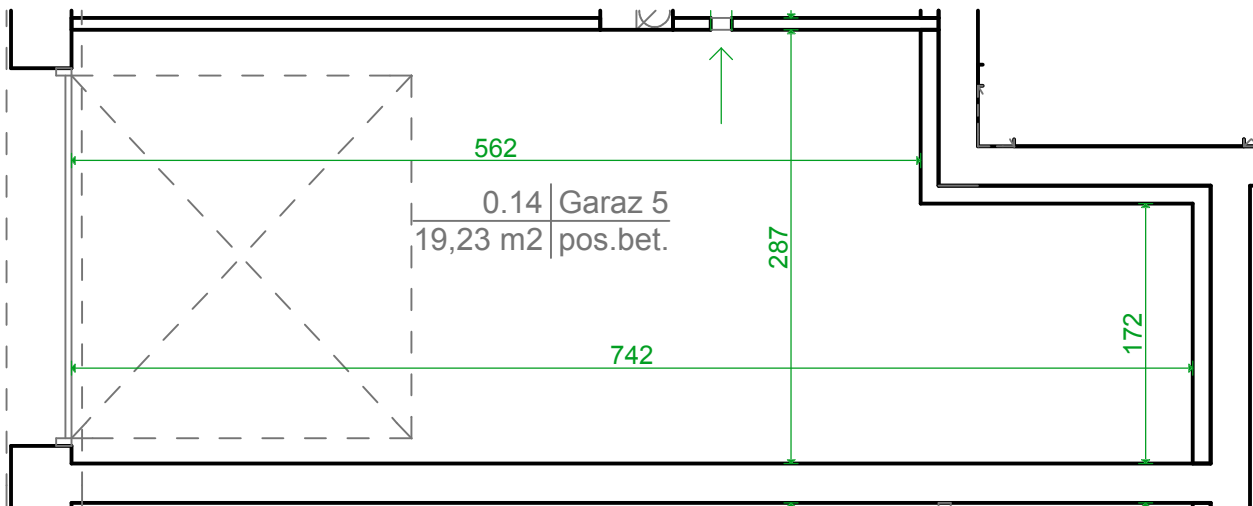

Skala 1:50

Położenie garażu w budynku.  
Rzut parteru skala 1:500

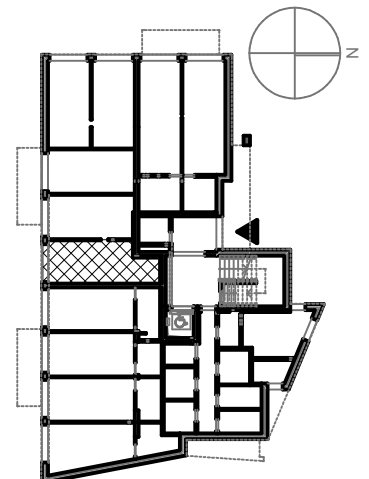

0.14    Garaż 5    19,23