




ul. Leszczyńskiego 47

85-137 Bydgoszcz


Garaż nr 6

parter

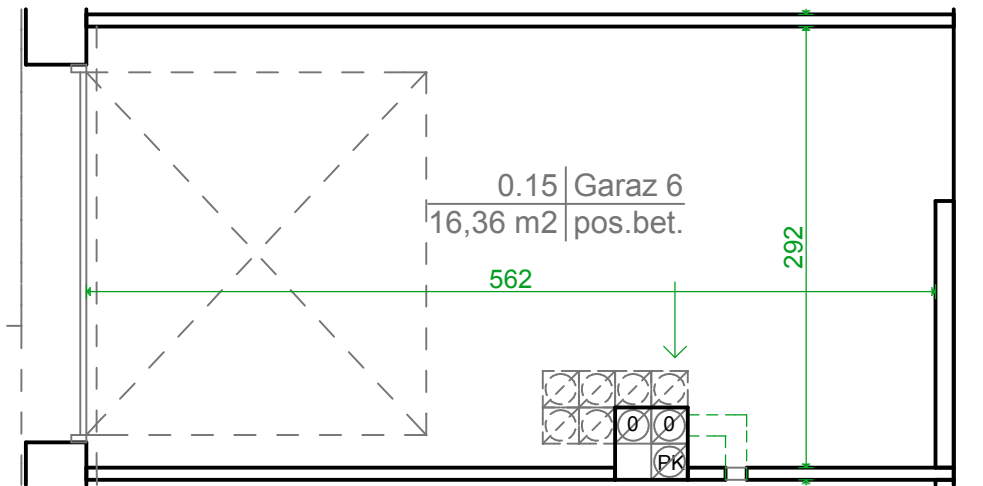

Skala 1:50

Położenie garażu w budynku.
Rzut parteru skala 1:500

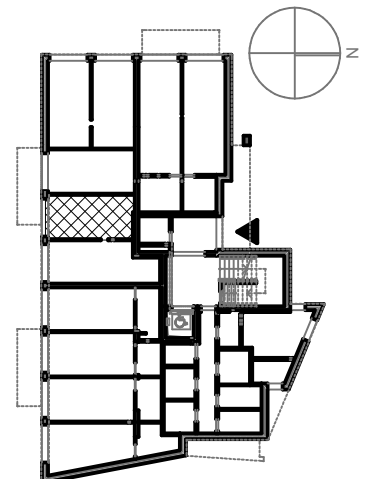

0.15 Garaż 6 16,36