




ul. Leszczyńskiego 47


85-137 Bydgoszcz

Garaż nr 7

parter

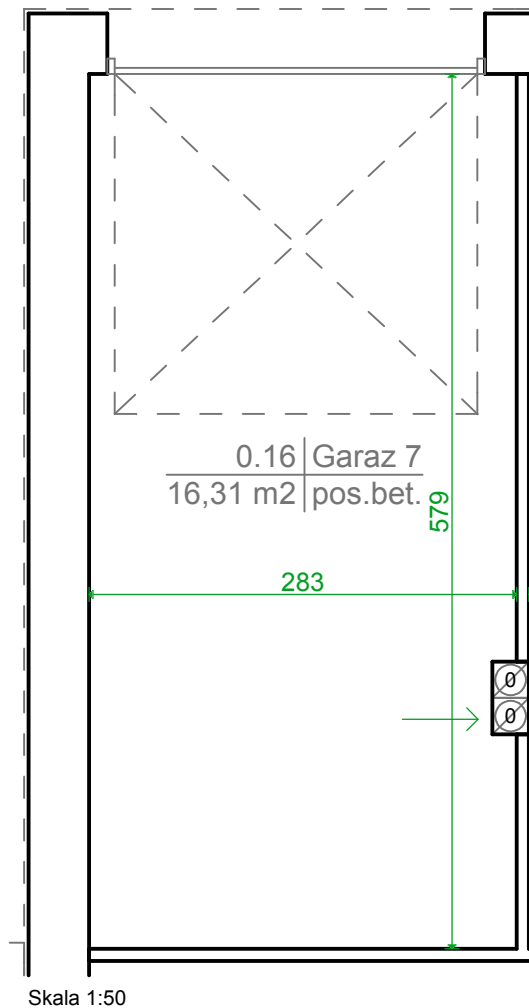

Położenie garażu w budynku.
Rzut parteru skala 1:500

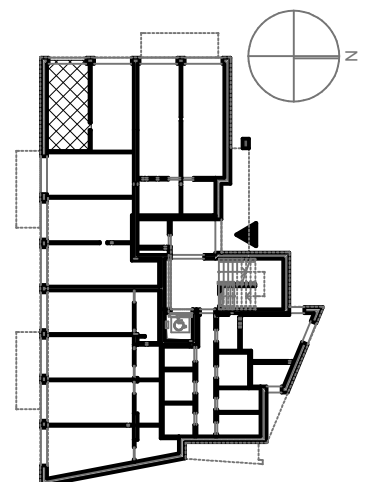

0.16 Garaż 7 16,31