




# ul. Leszczyńskiego 47

85-137 Bydgoszcz


Garaż nr 8

parter

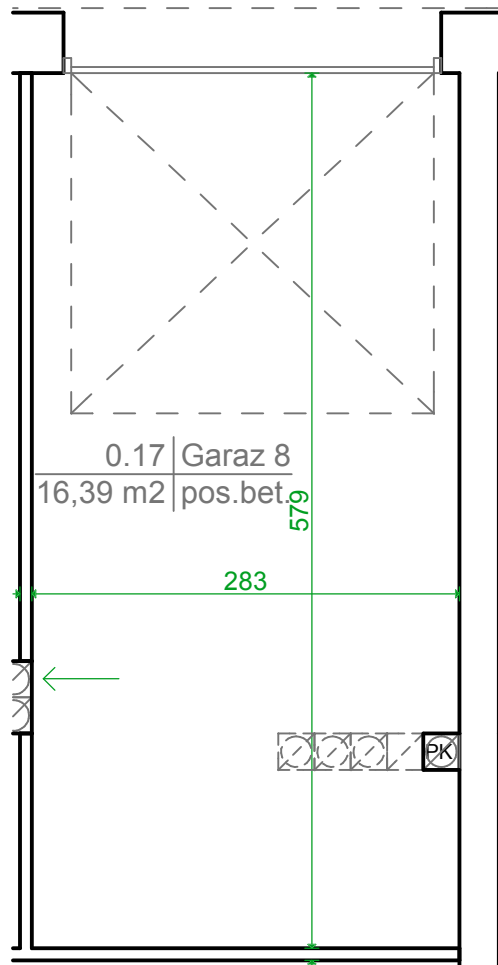

Skala 1:50

Położenie garażu w budynku.  
Rzut parteru skala 1:500

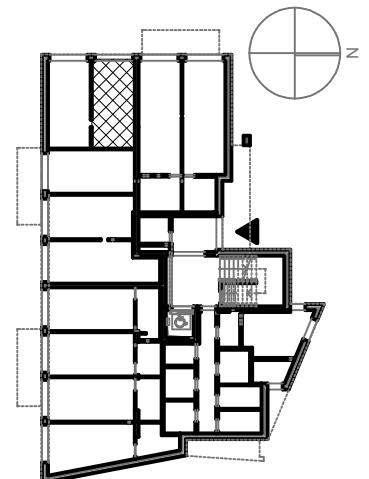

0.17 Garaż 8 16,39