


ul. Bielicka 8


85-137 Bydgoszcz

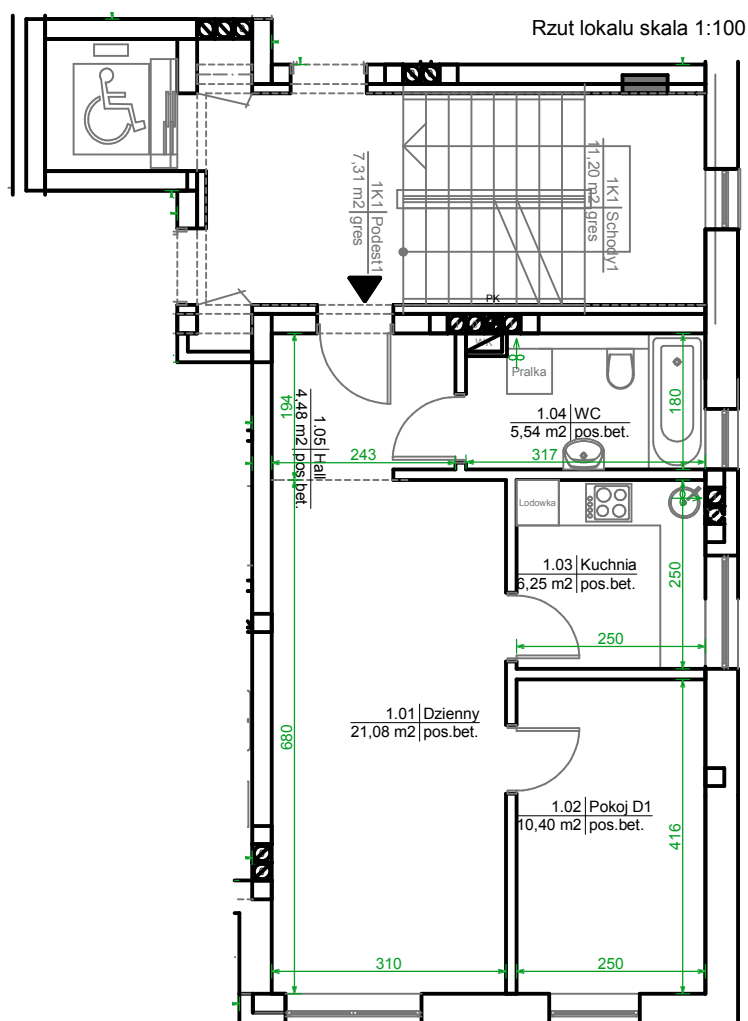

Lokal mieszkalny nr 1 piętro 1



Położenie mieszkania w budynku.
Rzut piętra 1 skala 1:500

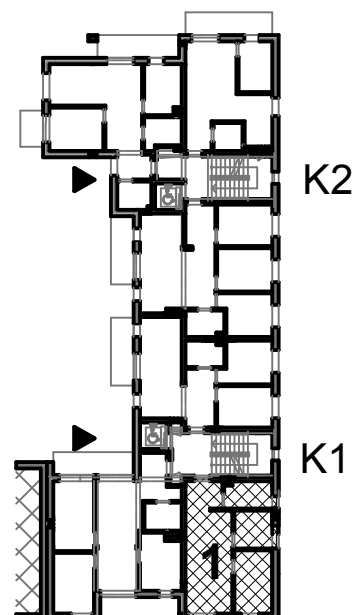

* przedstawiona oferta nie obejmuje
wyposażenia kuchni i łazienki,
umeblowanie przykładowe

	Pm	Pu
2PK	31,48	47,75
1.01	Dzienny	21,08
1.02	Pokój D1	10,40
1.03	Kuchnia	6,25
1.04	WC	5,54
1.05	Hall	4,48

