



# ul. Bielicka 8

85-137 Bydgoszcz

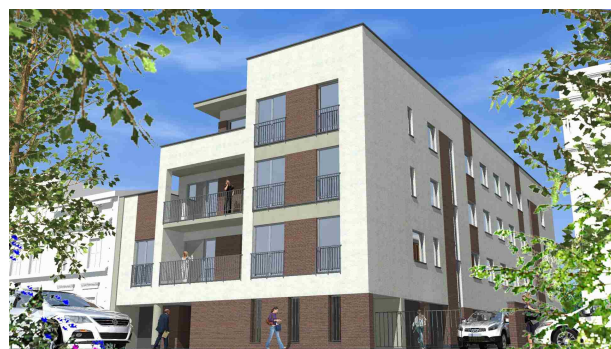


Lokal mieszkalny nr 2  
piętro 1

Rzut lokalu skala 1:100

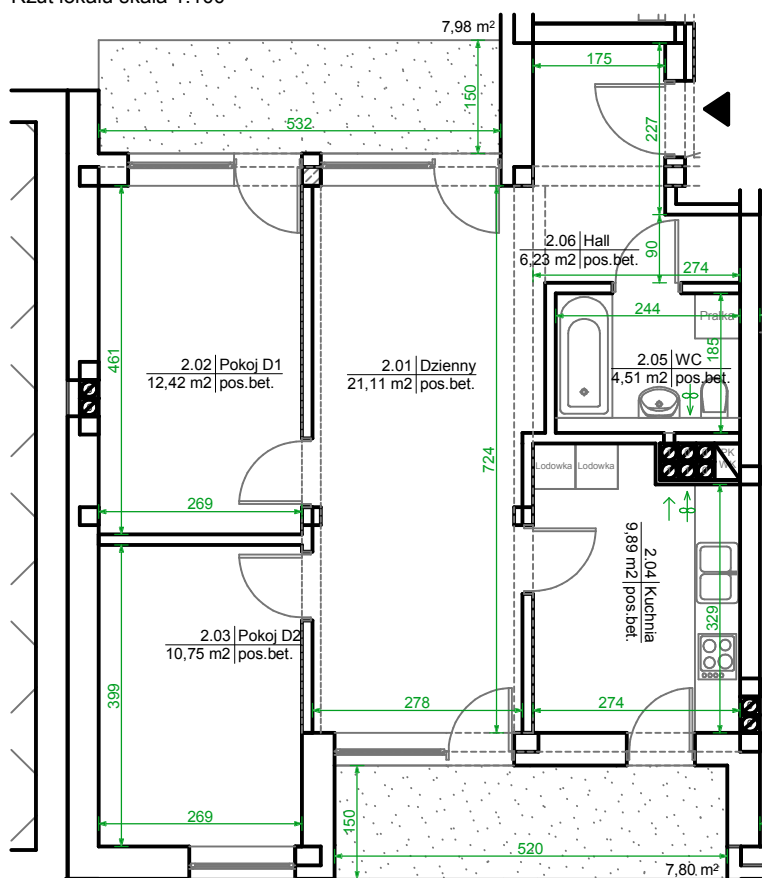

Położenie mieszkania w budynku.  
Rzut piętra 1 skala 1:500

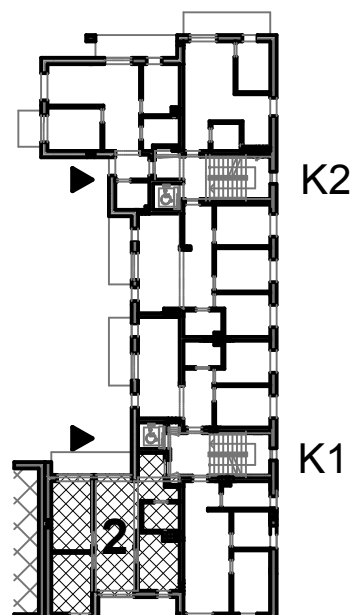

\* przedstawiona oferta nie obejmuje wyposażenia kuchni i łazienki, meblowanie przykładowe

	Pm	Pu
<b>3PK</b>	<b>44,28</b>	<b>64,91</b>
2.01	Dzienny	21,11
2.02	Pokój D1	12,42
2.03	Pokój D2	10,75
2.04	Kuchnia	9,89
2.05	WC	4,51
2.06	Hall	6,23
2	Balkon 1	7,98
2	Balkon 2	7,80

