


ul. Bielicka 8



85-137 Bydgoszcz



Lokal mieszkalny nr 3
piętro 1

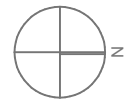

Położenie mieszkania w budynku.
Rzut piętra 1 skala 1:500

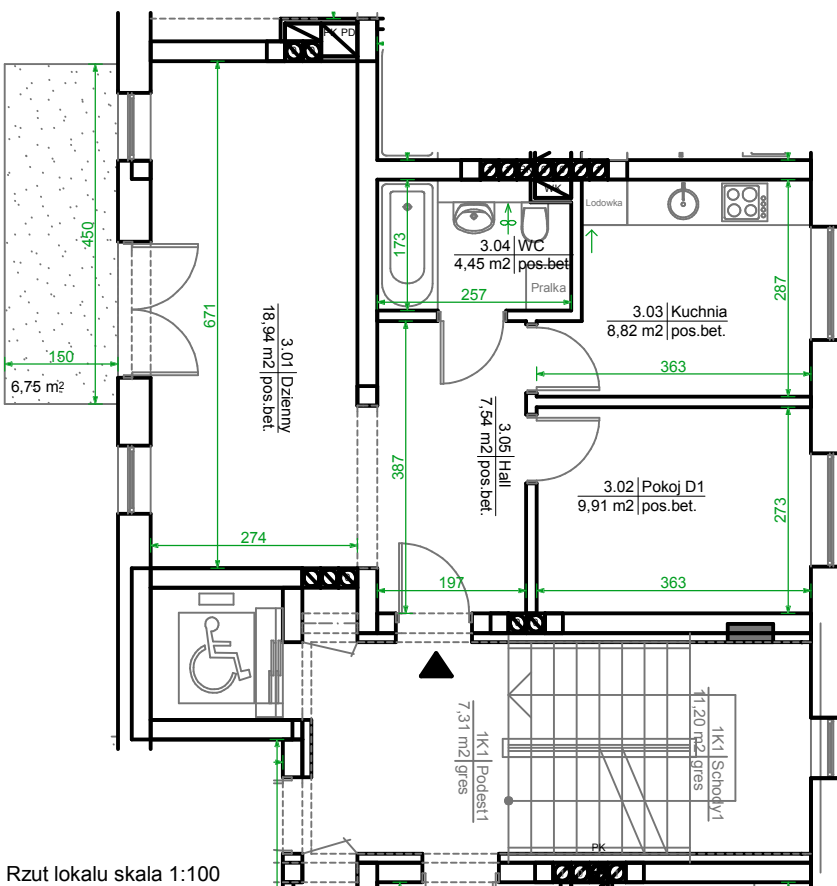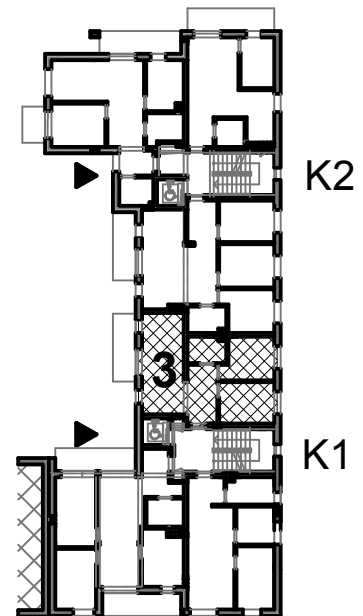

Rzut lokalu skala 1:100

* przedstawiona oferta nie obejmuje wyposażenia kuchni i łazienki, umeblowanie przykładowe

	Pm	Pu
2PK	28,85	49,66
3.01	Dzienny	18,94
3.02	Pokój D1	9,91
3.03	Kuchnia	8,82
3.04	WC	4,45
3.05	Hall	7,54
3	Balkon	6,75

