



ul. Bielicka 8


85-137 Bydgoszcz

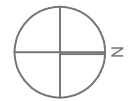

Lokal mieszkalny nr 4
piętro 2

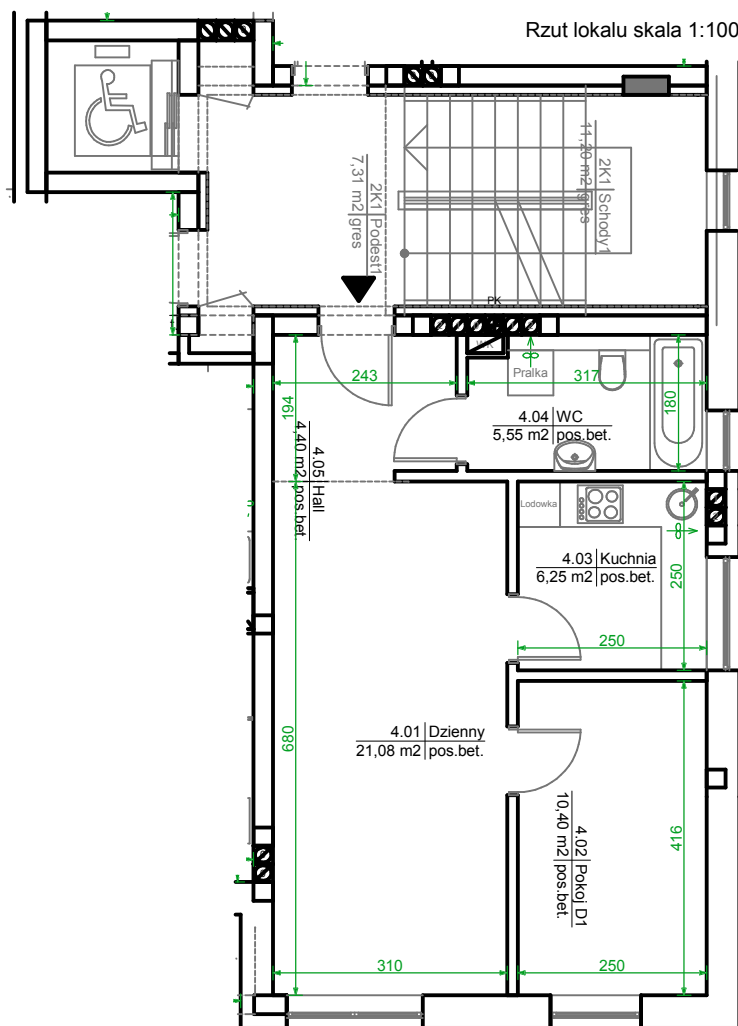

Położenie mieszkania w budynku.
Rzut piętra 2 skala 1:500

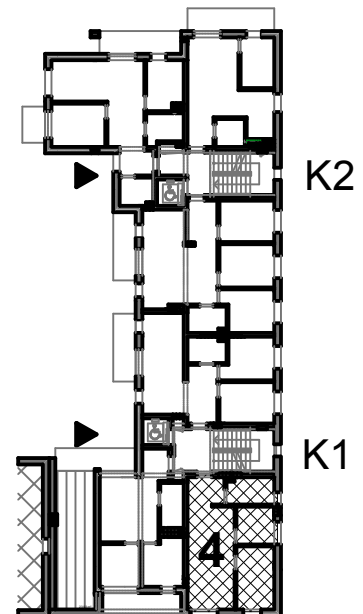

* przedstawiona oferta nie obejmuje wyposażenia kuchni i łazienki, umeblowanie przykładowe

	Pm	Pu
2PK	31,48	47,68
4.01	Dzienny	21,08
4.02	Pokój D1	10,40
4.03	Kuchnia	6,25
4.04	WC	5,55
4.05	Hall	4,40

