



ul. Bielicka 8

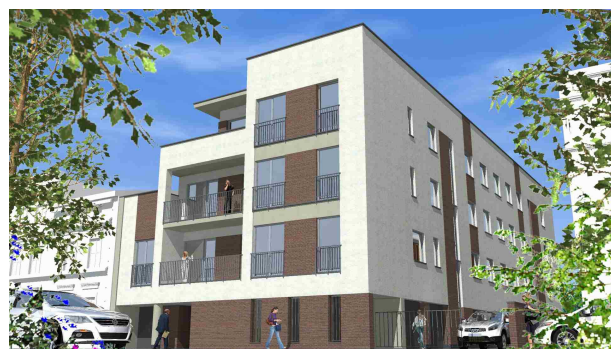


85-137 Bydgoszcz

Lokal mieszkalny nr 6
piętro 2

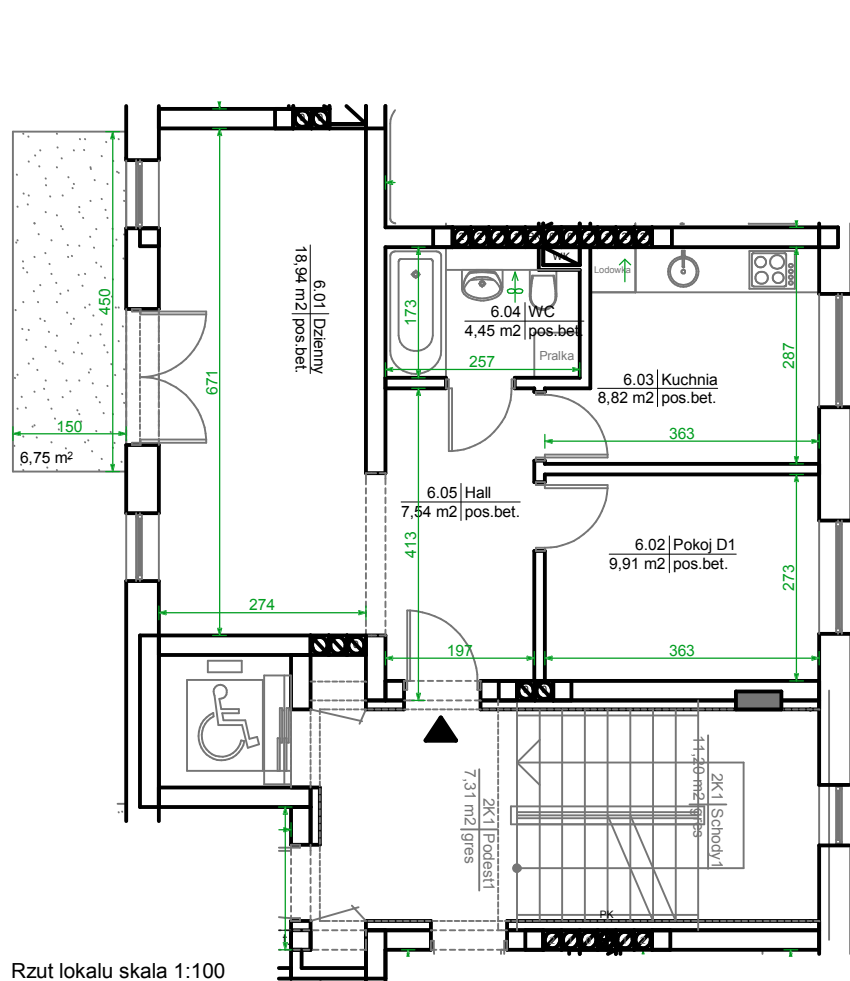

Położenie mieszkania w budynku.
Rzut piętra 2 skala 1:500

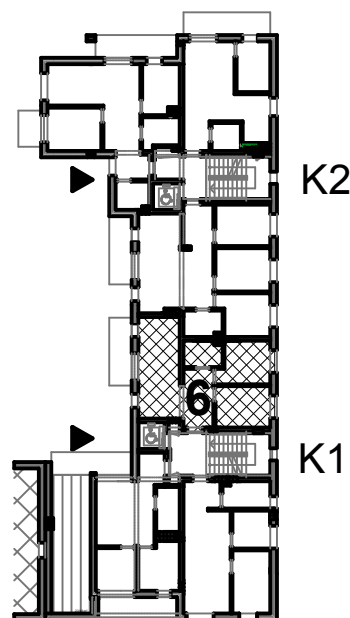

* przedstawiona oferta nie obejmuje
wypożyczenia kuchni i łazienki,
umeblowanie przykładowe

| | Pm | Pu |
|------------|--------------|--------------|
| 2PK | 28,85 | 49,66 |
| 6.01 | Dzienny | 18,94 |
| 6.02 | Pokój D1 | 9,91 |
| 6.03 | Kuchnia | 8,82 |
| 6.04 | WC | 4,45 |
| 6.05 | Hall | 7,54 |
| 6 | Balkon | 6,75 |

