



ul. Bielicka 8

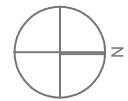


85-137 Bydgoszcz

Lokal mieszkalny nr 7
piętro 3

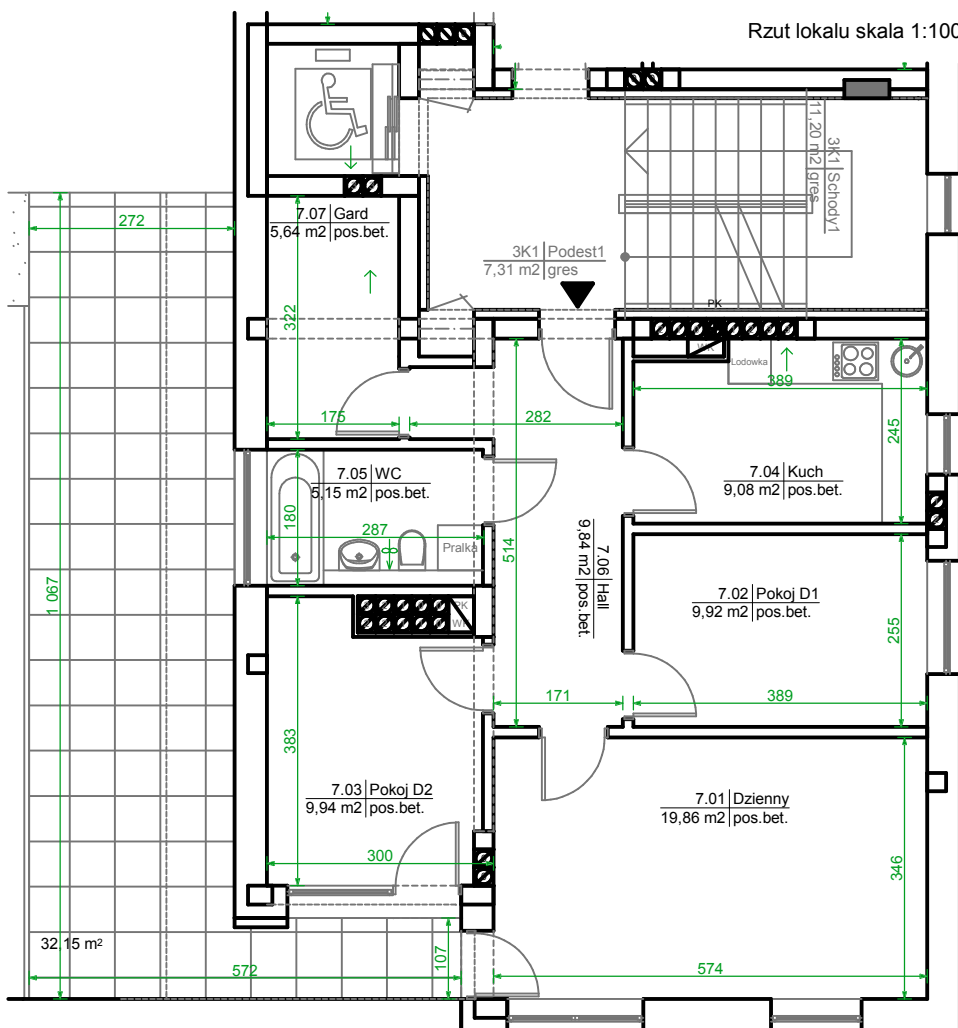

Położenie mieszkania w budynku.
Rzut piętra 3 skala 1:500

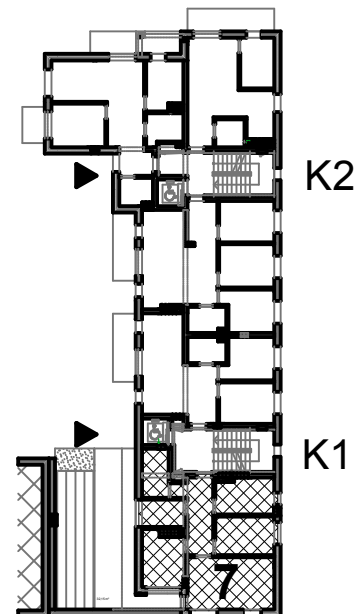

* przedstawiona oferta nie obejmuje
wyposażenia kuchni i łazienki,
umeblowanie przykładowe

	Pm	Pu
3PK	39,72	69,43
7.01	Dzienny	19,86
7.02	Pokój D1	9,92
7.03	Pokój D2	9,94
7.04	Kuchnia	9,08
7.05	WC	5,15
7.06	Hall	9,84
7.07	Garderoba	5,64
7	Balkon	32,23

