


ul. Bielicka 8


85-137 Bydgoszcz

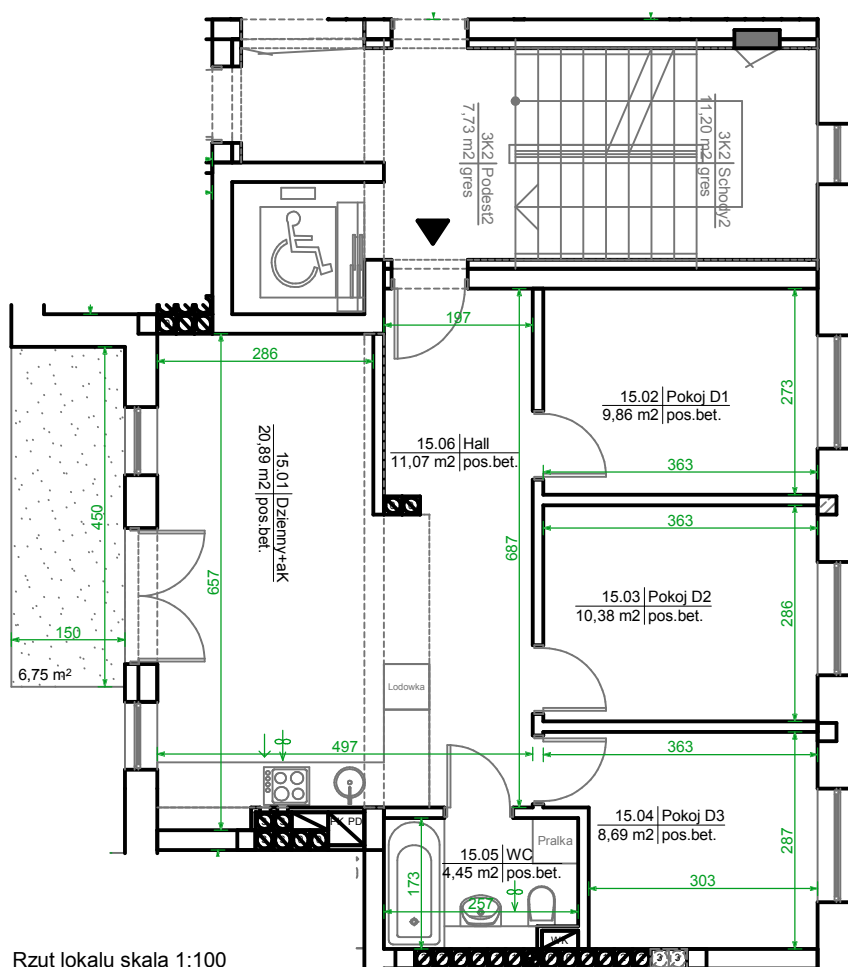

Lokal mieszkalny nr 15
piętro 3



Położenie mieszkania w budynku.
Rzut piętra 3 skala 1:500

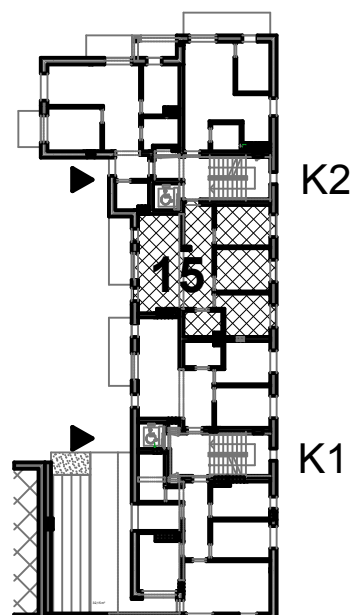

* przedstawiona oferta nie obejmuje wyposażenia kuchni i łazienki, umeblowanie przykładowe

	Pm	Pu
4PaK	49,82	65,34
15.01	Dzienny+AK	20,89
15.02	Pokój D1	9,86
15.03	Pokój D2	10,38
15.04	Pokój D3	8,69
15.05	WC	4,45
15.06	Hall	11,07
15	Balkon	6,75

