


ul. Bielicka 8



85-137 Bydgoszcz


Garaż nr 5

parter

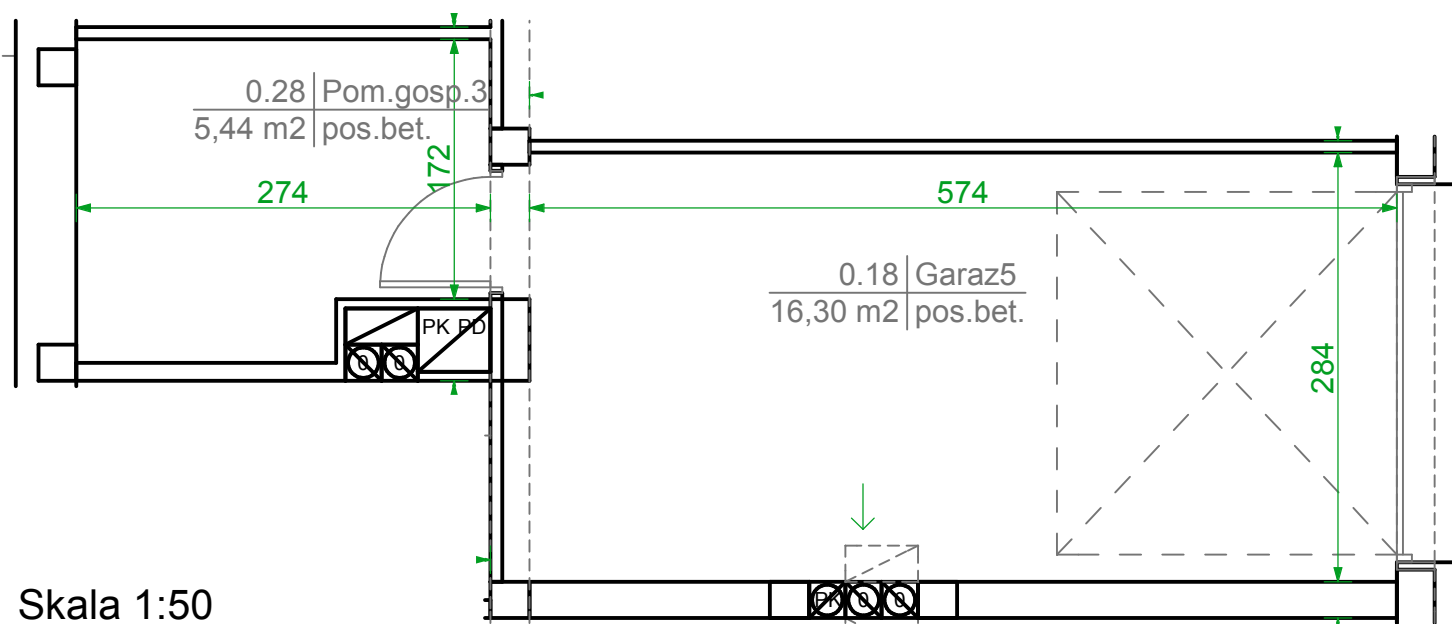

Skala 1:50

Położenie garażu w budynku.
Rzut parteru skala 1:500

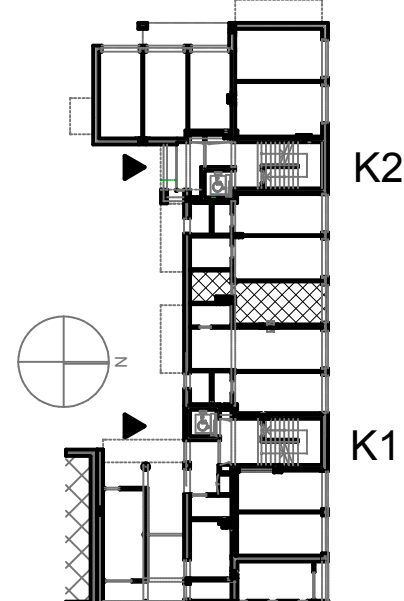

0.18	Garaz 5	16,30
0.28	Pom. gospodarcze 3	5,44

