




ul. Bielicka 8

85-137 Bydgoszcz


Garaż nr 8

parter

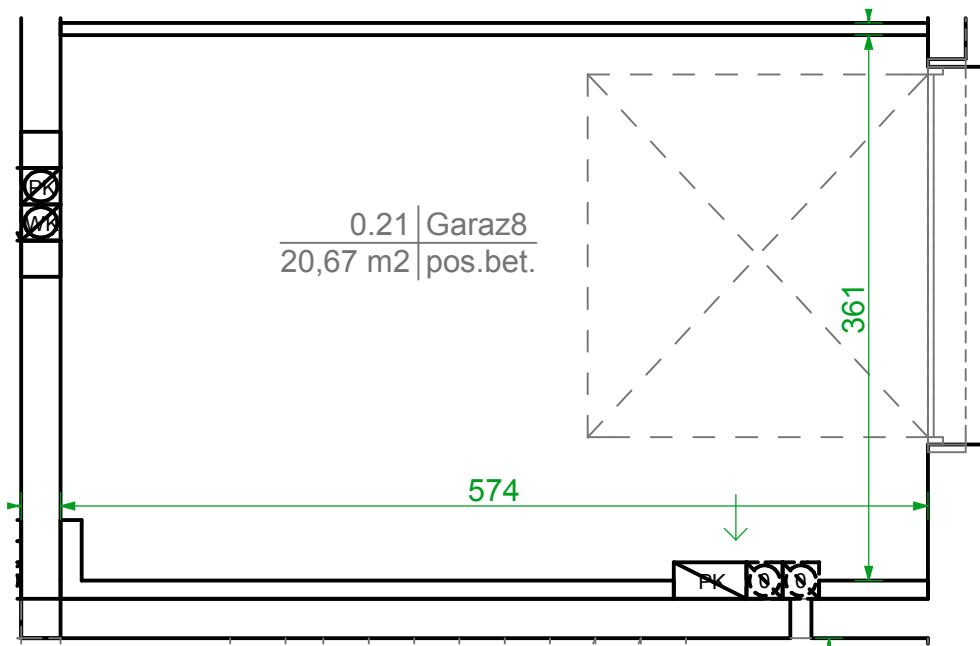

Skala 1:50

Położenie garażu w budynku.
Rzut parteru skala 1:500

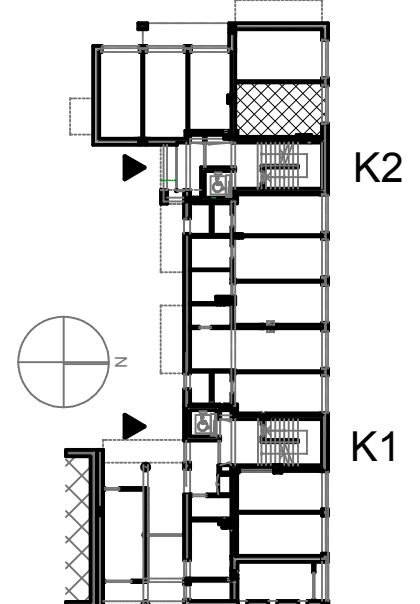

0.21 Garaż 8 20,67