


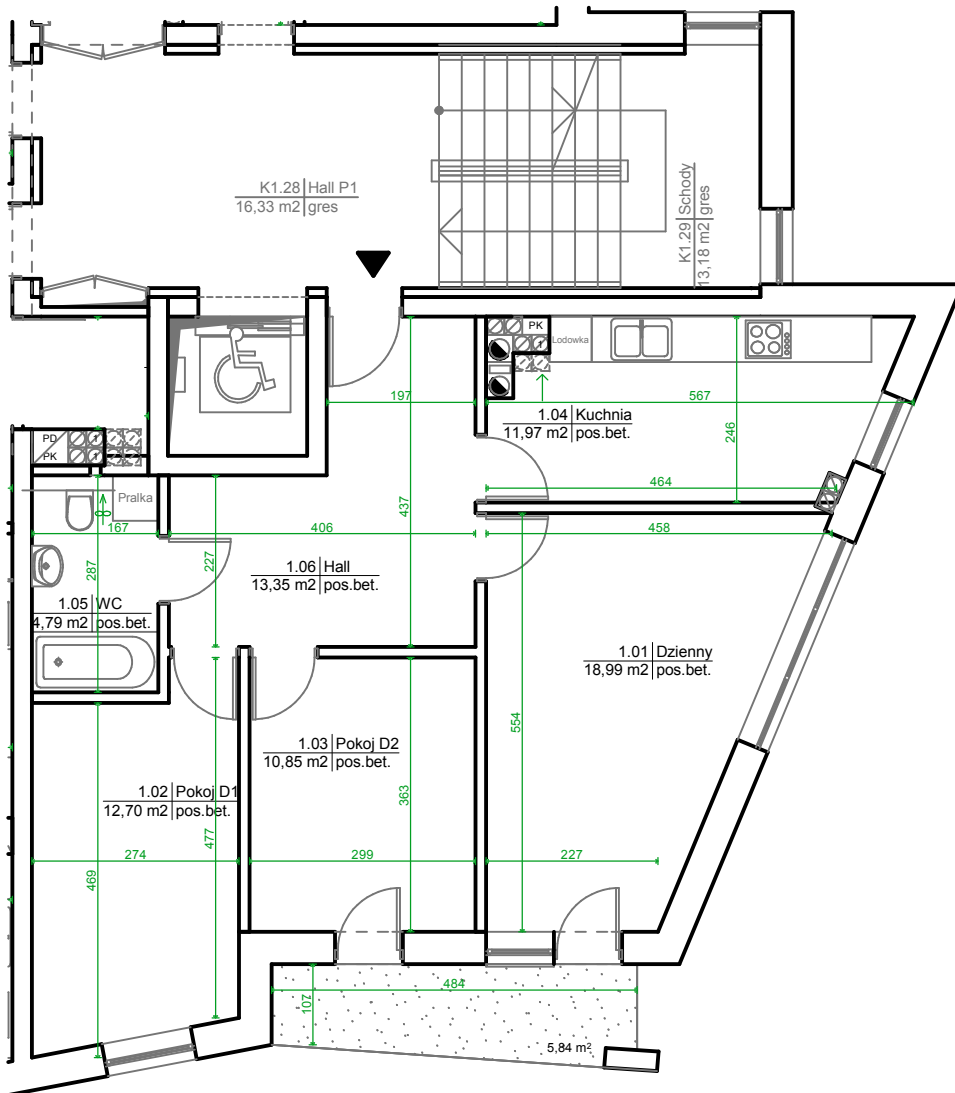


ul. Leszczyńskiego 47

85-137 Bydgoszcz

Lokal mieszkalny nr 1
piętro 1



Położenie mieszkania w budynku.
Rzut piętra 1 skala 1:500

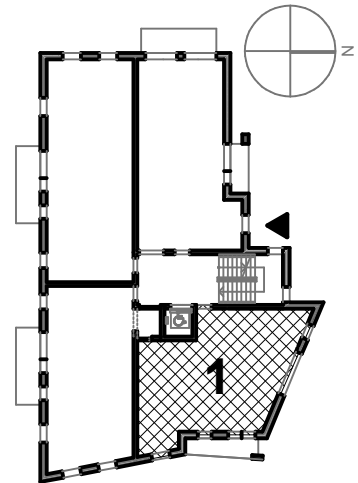

* przedstawiona oferta nie obejmuje wyposażenia kuchni i łazienki, meblowanie przykładowe

Rzut lokalu skala 1:100



	Pm	Pu
3PK	42,54	72,65
1.01	Dzienny	18,99
1.02	Pokój D1	12,70
1.03	Pokój D2	10,85
1.04	Kuchnia	11,97
1.05	WC	4,79
1.06	Hall	13,35
1	Balkon	5,84