




ul. Leszczyńskiego 47

85-137 Bydgoszcz


Garaż nr 1

parter

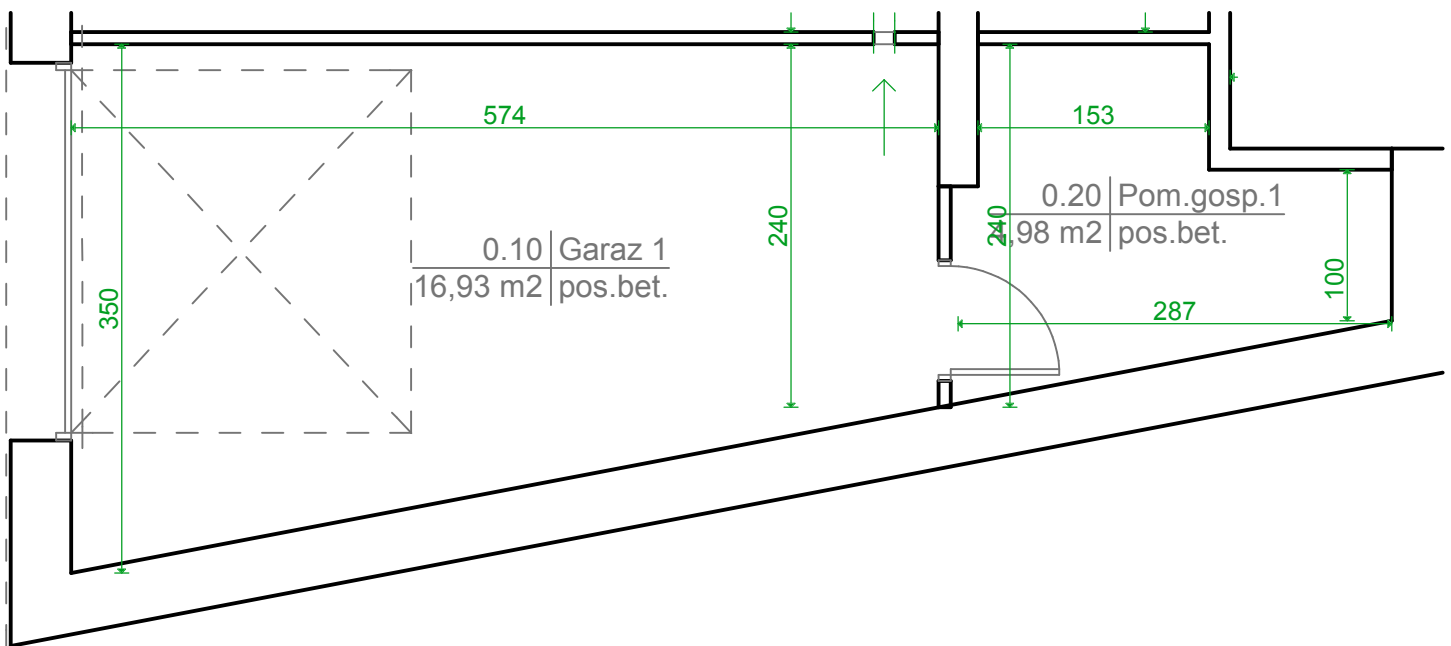

Skala 1:50

Położenie garażu w budynku.
Rzut parteru skala 1:500

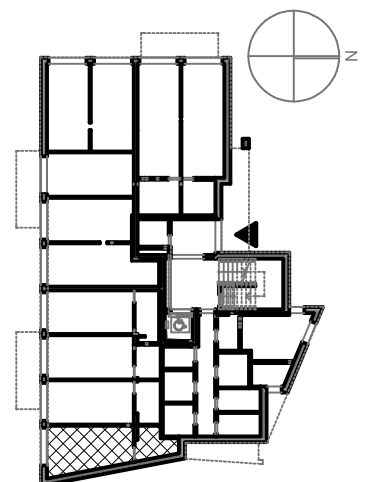

0.10	Garaz 1	16,93
0.20	Pomieszczenie gospodarcze 1	4,98