


85-137 Bydgoszcz

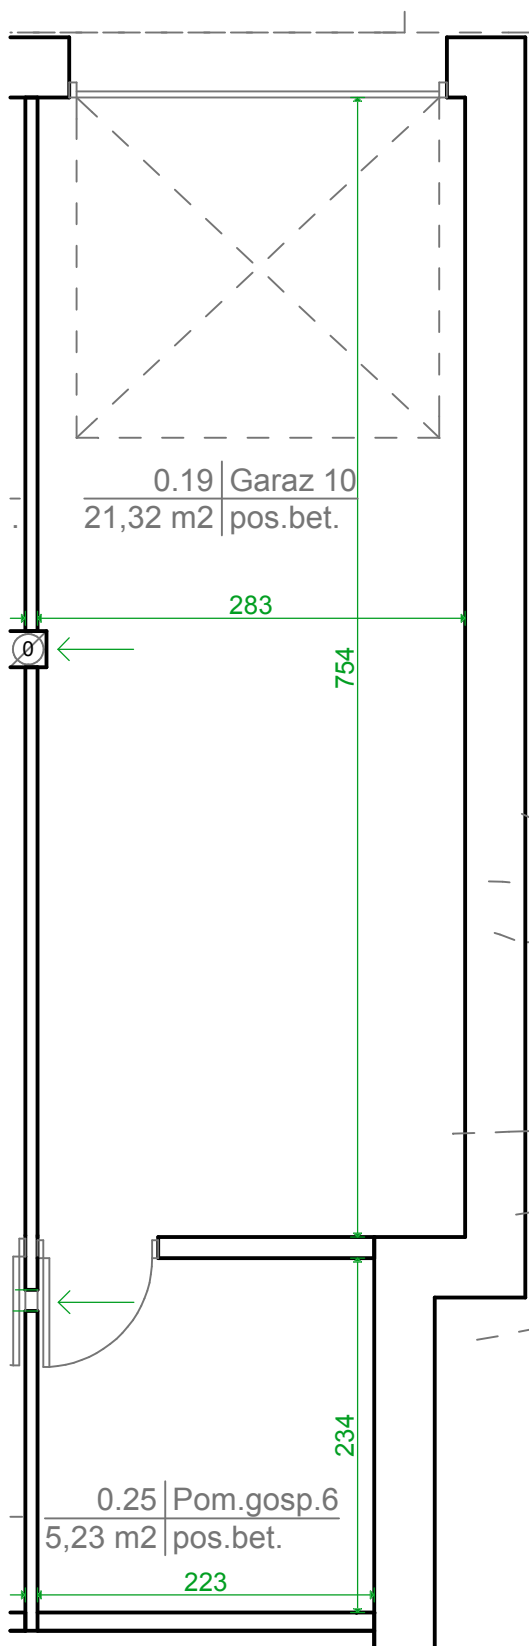

Skala 1:50

0.19	Garaż 10	21,32
0.25	Pomieszczenie gospodarcze 6	5,23

Położenie garażu w budynku.
Rzut parteru skala 1:500

