




ul. Leszczyńskiego 47

85-137 Bydgoszcz


Garaż nr 4

parter

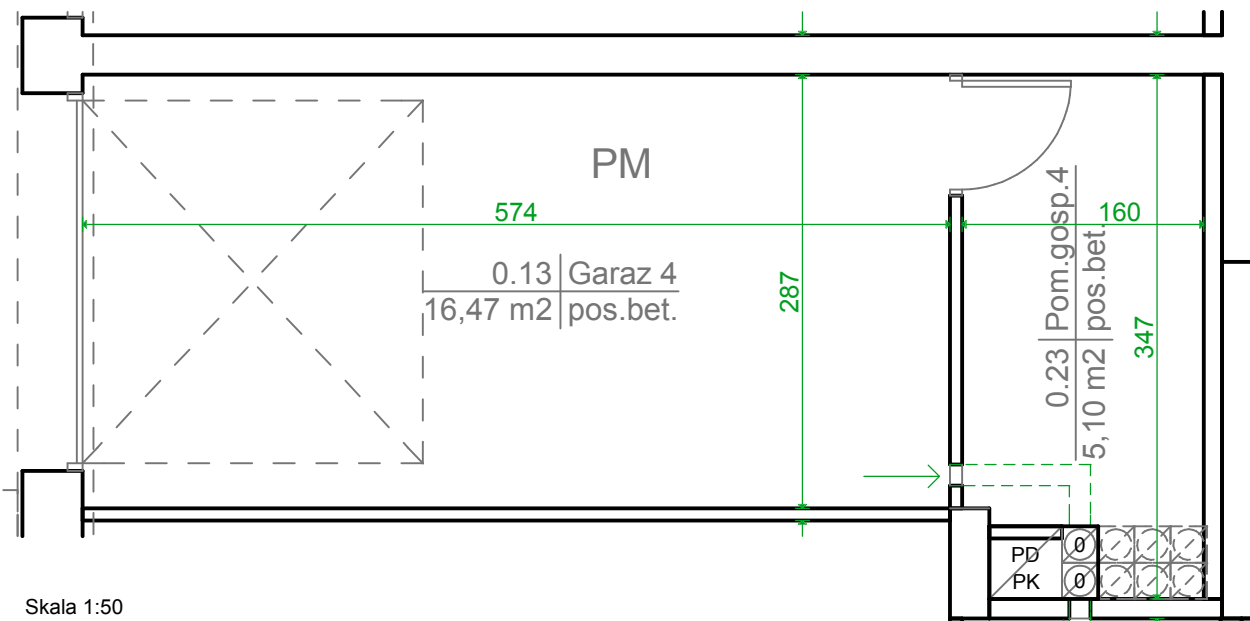

Skala 1:50

Położenie garażu w budynku.
Rzut parteru skala 1:500

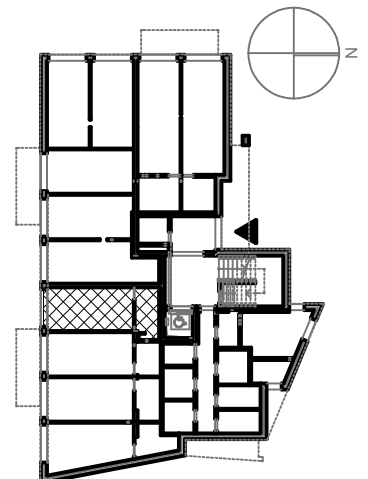

0.13	Garaż 4	16,47
0.23	Pomieszczenie gospodarcze 4	5,10