


85-137 Bydgoszcz

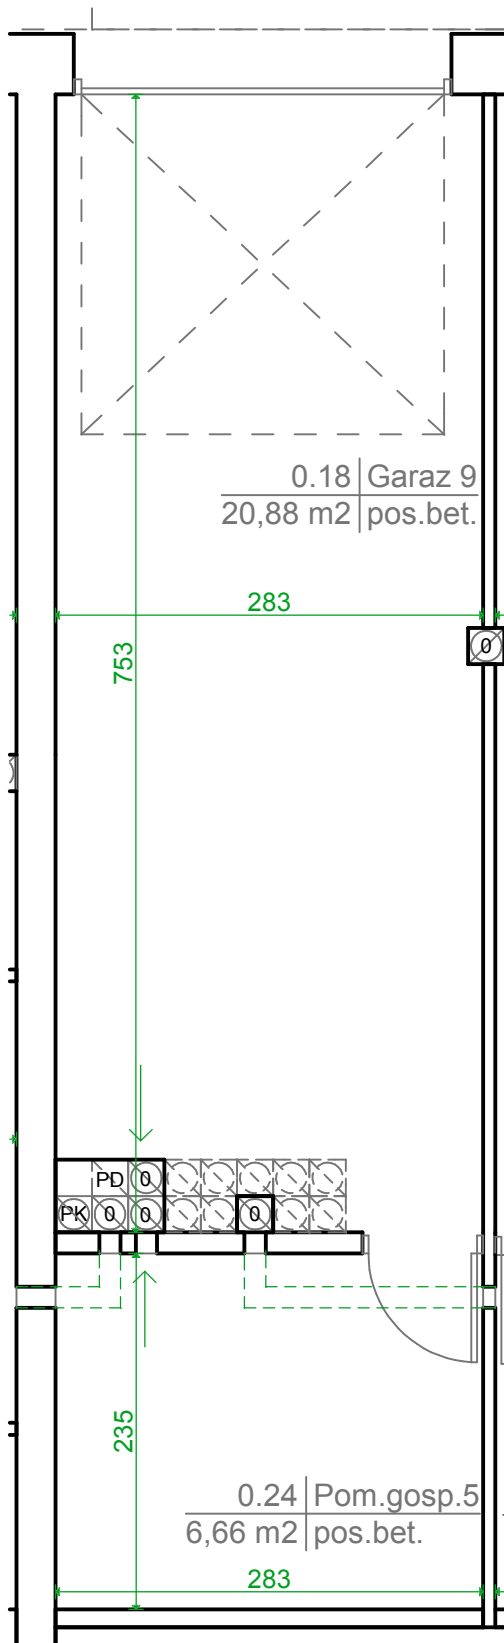

Skala 1:50

0.18	Garaż 9	20,88
0.24	Pomieszczenie gospodarcze 5	6,66

Położenie garażu w budynku.  
Rzut parteru skala 1:500

