


ul. S. Leszczyńskiego 49

85-137 Bydgoszcz




Lokal mieszkalny nr 1 parter

Rzut lokalu skala 1:100

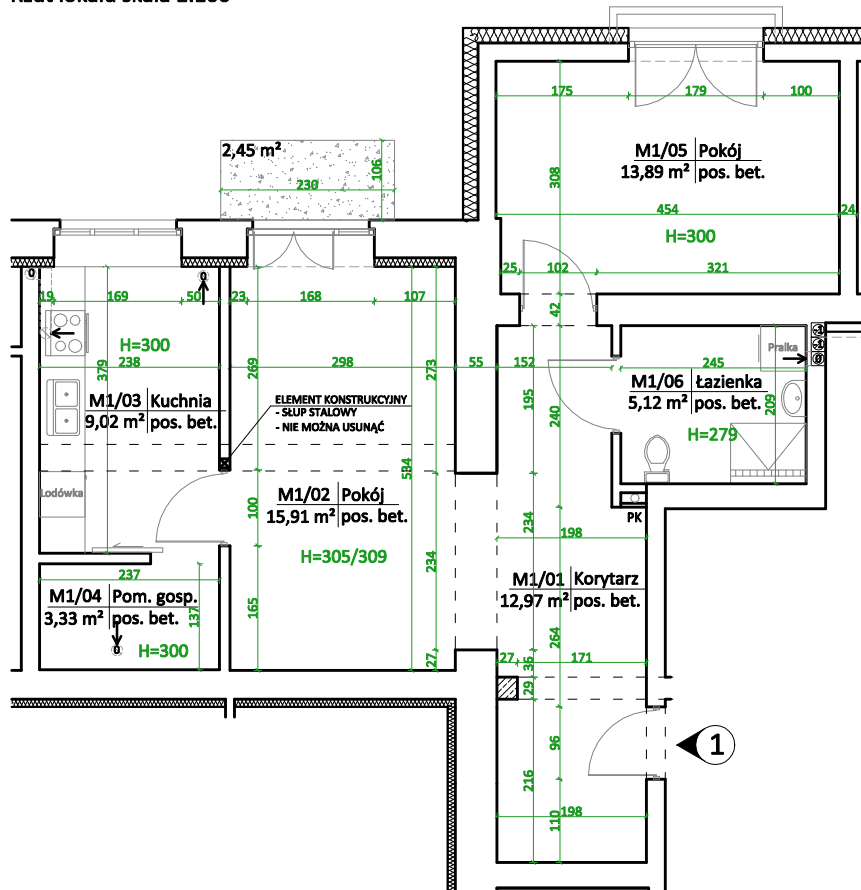

Położenie mieszkania w budynku.
Rzut parteru skala 1:500

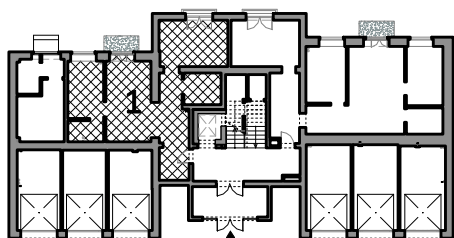

* przedstawiona oferta nie obejmuje
wyposażenia kuchni i łazienki,
umeblowanie przykładowe



Zestawienie powierzchni:

Mieszkanie nr 1	M1/01	Korytarz	12,97
	M1/02	Pokój	15,91
	M1/03	Kuchnia	9,02
	M1/04	Pom. gosp.	3,33
	M1/05	Pokój	13,89
	M1/06	Łazienka	5,12
		Balkon	2,45
Powierzchnia użytkowa [m ²]			60,24