


ul. S. Leszczyńskiego 49

85-137 Bydgoszcz




Lokal mieszkalny nr 2 parter

Rzut lokalu skala 1:100

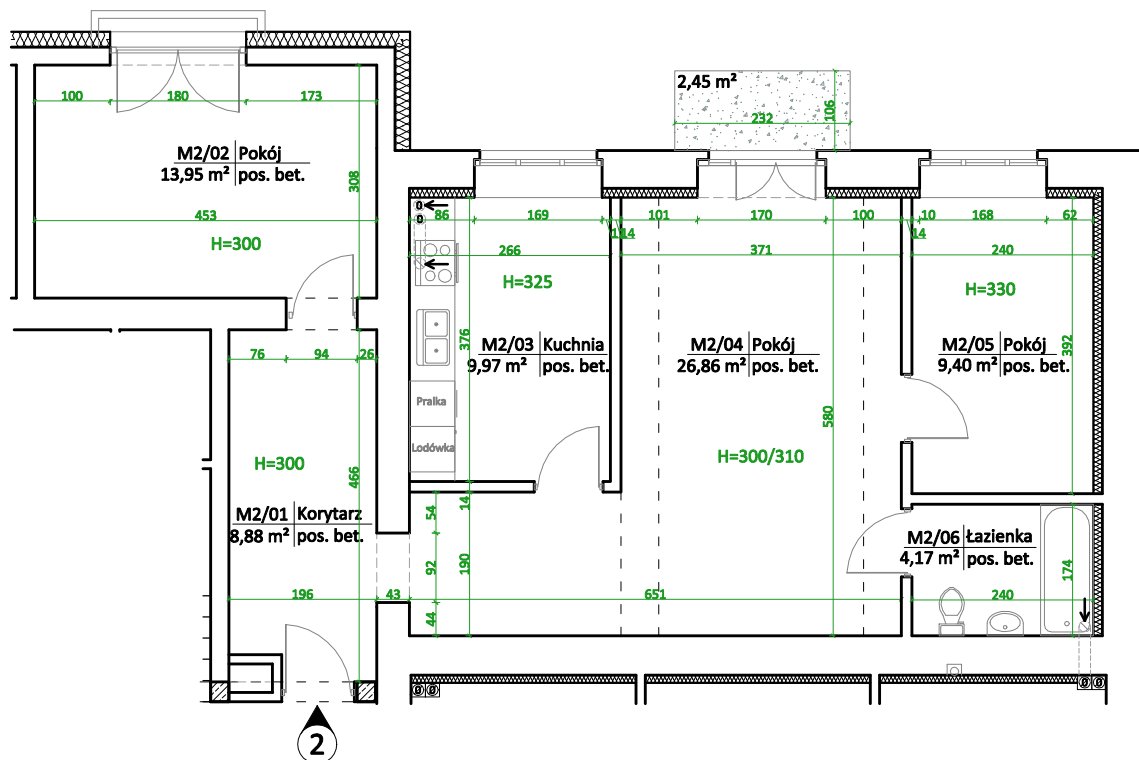

Położenie mieszkania w budynku.
Rzut parteru skala 1:500

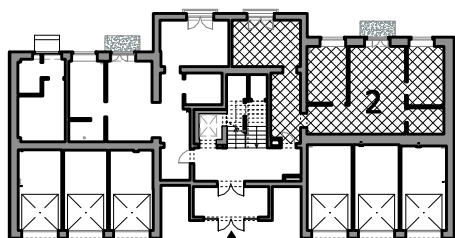

* przedstawiona oferta nie obejmuje
wyposażenia kuchni i łazienki,
umeblowanie przykładowe



Zestawienie powierzchni:

Mieszkanie nr 2	M2/01	Korytarz	8,88
	M2/02	Pokój	13,95
	M2/03	Kuchnia	9,97
	M2/04	Pokój	26,86
	M2/05	Pokój	9,40
	M2/06	Łazienka	4,17
		Balkon	2,45
	Powierzchnia użytkowa [m ²]		73,23