




85-137 Bydgoszcz

**Garaż G4
parter**

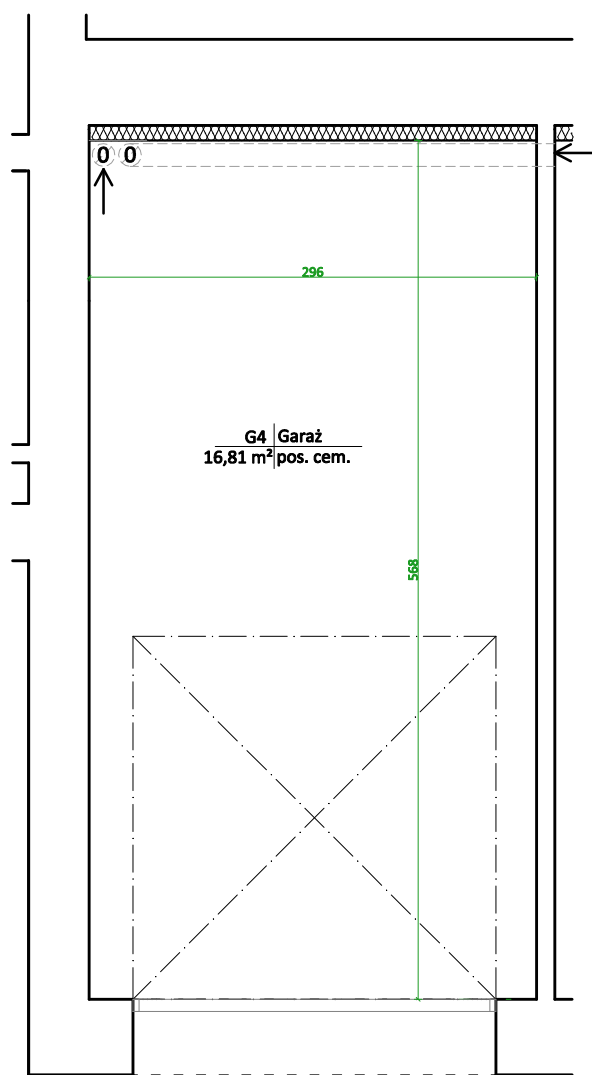

Skala 1:50

Położenie garażu w budynku.
Rzut parteru skala 1:500



Zestawienie powierzchni:

G4	Garaż	16,81
----	-------	-------

