



BUDYNEK	PIĘTRO	NUMER LOKALU	POWIERZCHNIA UŻYTKOWA [m ²]
Glinki 17	1 PIĘTRO	15	54,21 m ²

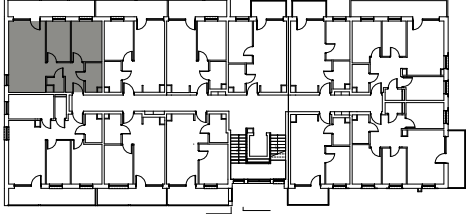

ZESTAWIENIE POWIERZCHNI POMIESZCZEŃ

POKÓJ DZIENNY + ANEKS KUCHENNY	22,50
POKÓJ	8,37
SYPIALNIA	10,67
ŁAZIENKA	3,98
WC	1,73
P.POKÓJ	6,96
RAZEM	54,21 m²

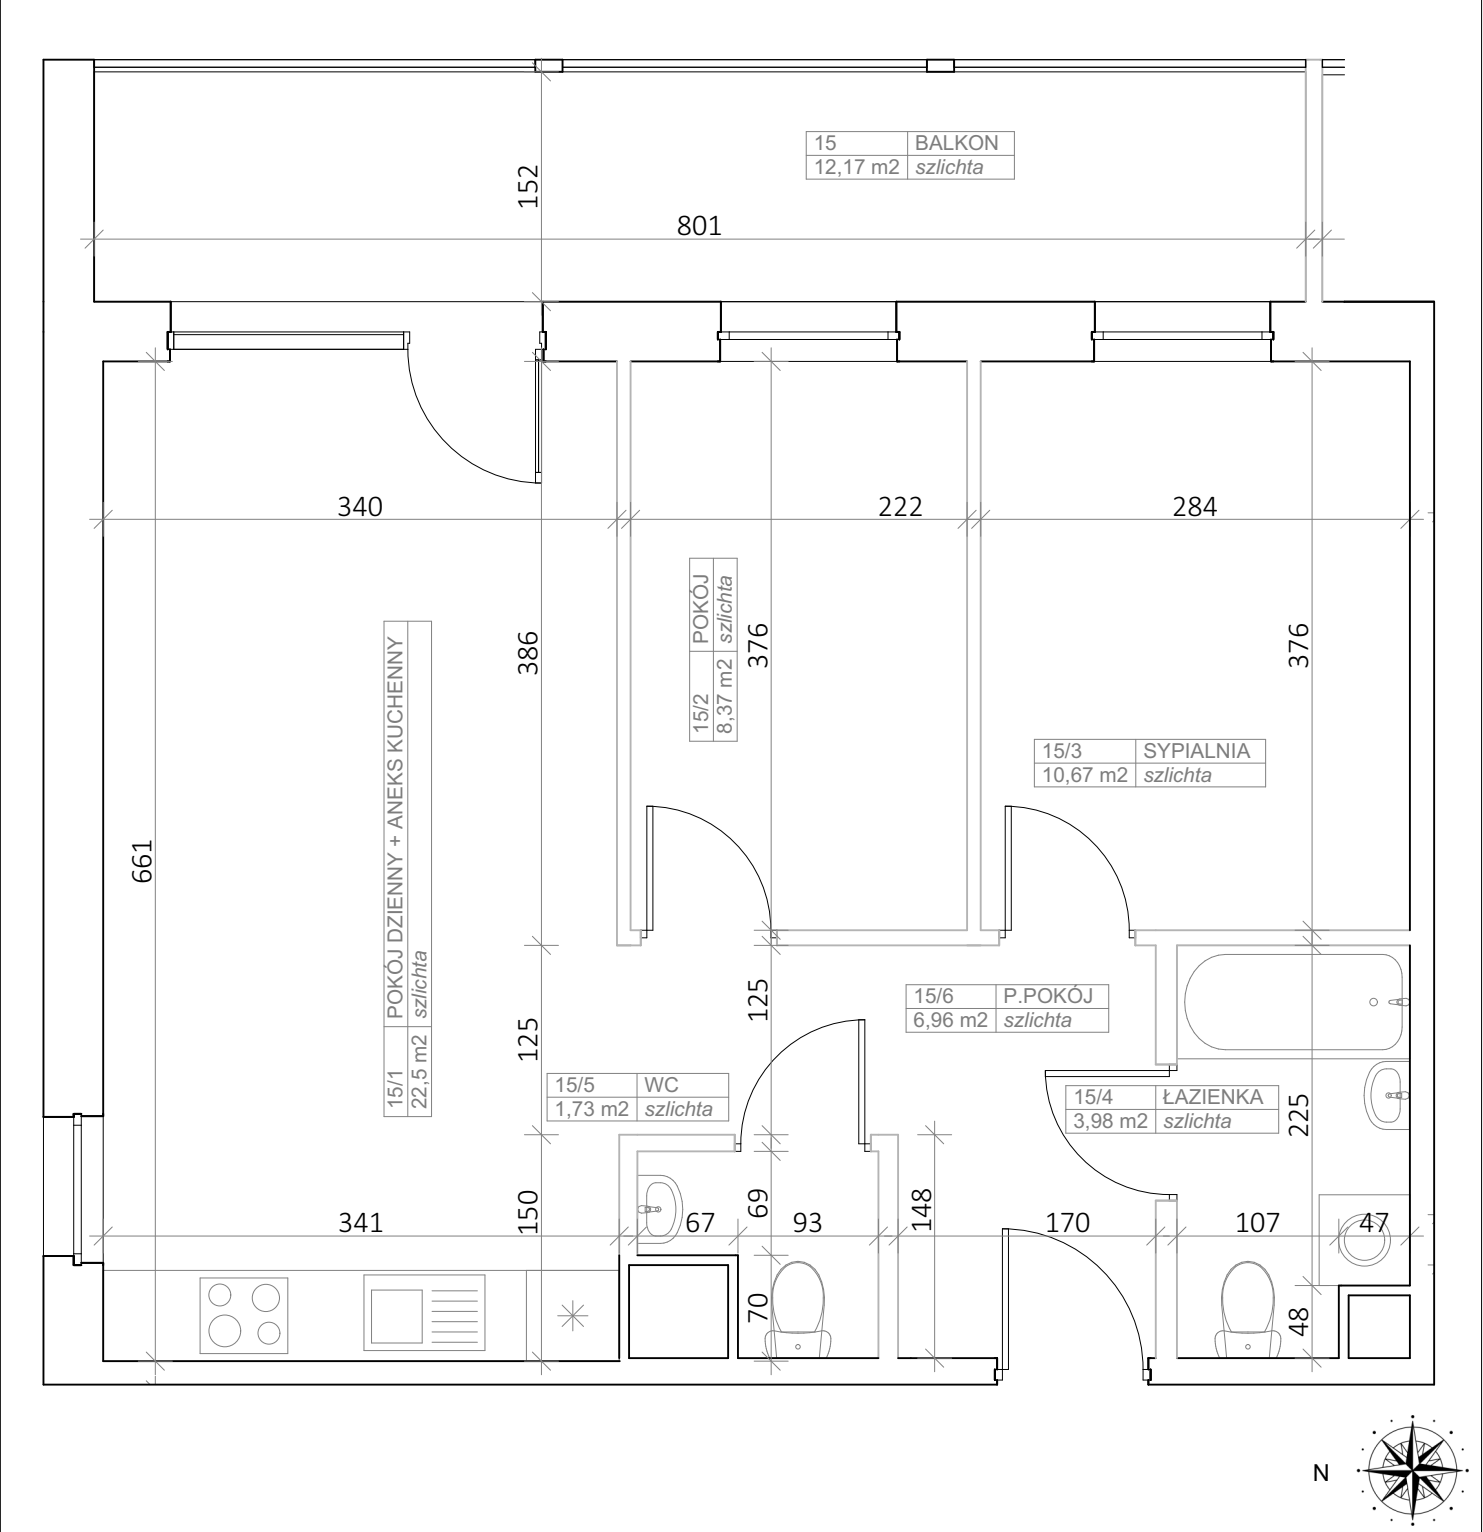

Lokal mieszkalny spełnia wymogi określone w art.2 Ustawy z dnia 24 czerwca 1994 roku o własności lokali (Dz.U. nr 85 z dnia 27 lipca 1994r.) dotyczące samodzielności lokalu mieszkalnego)			
archhouse biuro projektowe ul. Walecznych 6/56 archhouse@archhouse.com.pl tel. 500-224-158 tel. 512-200-966	SKALA	TEMAT	SPORZĄDZIŁ: mgr inż. arch. Agata Tomaszewska KPOKK IA 23/2005 inż. arch. Dominika Szpera
	1:50	BUDYNEK MIESZKALNY WIELORODZINNY z garażem wbudowanym	
	DATA	INWESTOR	
	19.01.2023	P.W. PUBR Sp. z o.o. ul. Toruńska 109, 85-844 Bydgoszcz	