



BUDYNEK	PIĘTRO	NUMER LOKALU	POWIERZCHNIA UŻYTKOWA [m ²] <i>liczona jako suma powierzchni lokalu</i>	KOMÓRKA LOKATORSKA
Łokietka 46	2	18	60,43 m²	25

POWIERZCHNIA POMIESZCZEŃ

M-18	
Nazwa strefy	Powierzchnia
GARDEROBA	4,30
KUCHNIA	13,96
ŁAZIENKA	4,03
P.POKÓJ	4,20
POKÓJ	11,36
POKÓJ	22,58
	60,43 m²
LOGGIA	4,80

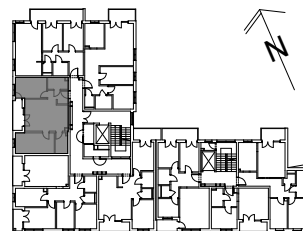

*Położenie mieszkania w budynku.
Rzut 2 piętra w skali 1:500*

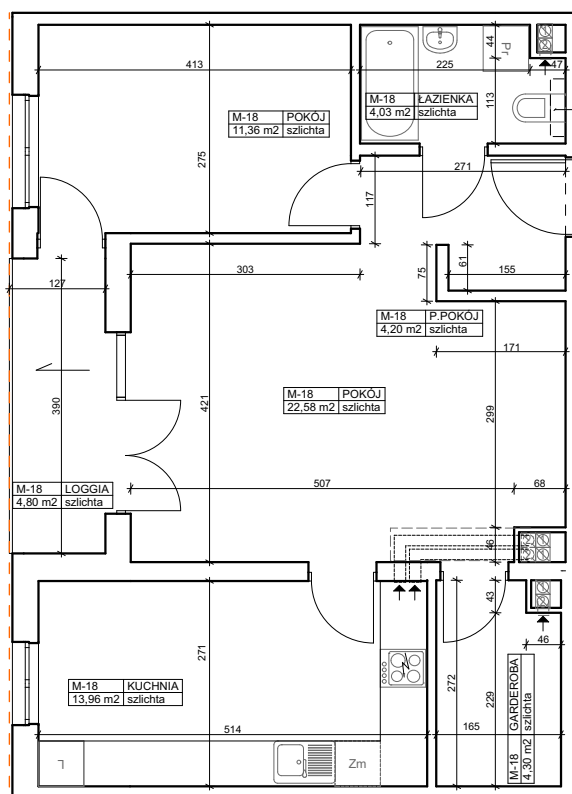

Uwaga: Powierzchnia mieszkania stanowi sumę powierzchni pomieszczeń liczonych w świetle ścian po wykończeniu tynkiem. Przedstawiona oferta nie obejmuje wyposażenia kuchni i łazienki, umeblowanie przykładowe.

Lokal mieszkalny spełnia wymogi określone w art.2 Ustawy z dnia 24 czerwca 1994 roku o własności lokali (Dz.U. nr 85 z dnia 27 lipca 1994r.) dotyczące samodzielności lokalu mieszkalnego)

archhouse biuro projektowe	SKALA: 1:100	TEMAT BUDYNEK MIESZKALNY WIELORODZINNY w Bydgoszczy	SPORZĄDZIŁ mgr inż. arch. A. Tomaszewska KPOKK IA 23/2005
	DATA: 19.04.2022	INWESTOR: Przedsiębiorstwo Wielobranżowe „PUBR” Sp. z o.o. ul. Toruńska 109, 85-844 Bydgoszcz, pubr@pubr.com.pl, +48 52 370 85 10/18	