
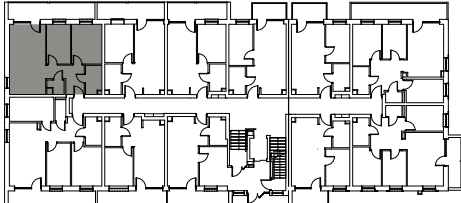


BUDYNEK	PIĘTRO	NUMER LOKALU	POWIERZCHNIA UŻYTKOWA [m²] <i>Liczona łącznie z powierzchnią zajętą przez ścianki działowe</i>														
Glinki 17	PARTER	4	53,00 m²														
		<u>ZESTAWIENIE POWIERZCHNI POMIESZCZEŃ</u> <table><tr><td>POKÓJ DZIENNY + ANEKS KUCHENNY</td><td>21,82</td></tr><tr><td>POKÓJ</td><td>8,23</td></tr><tr><td>SYPIALNIA</td><td>10,34</td></tr><tr><td>ŁAZIENKA</td><td>3,89</td></tr><tr><td>WC</td><td>1,76</td></tr><tr><td>P.POKÓJ</td><td>6,96</td></tr><tr><td></td><td>53,00 m²</td></tr></table>		POKÓJ DZIENNY + ANEKS KUCHENNY	21,82	POKÓJ	8,23	SYPIALNIA	10,34	ŁAZIENKA	3,89	WC	1,76	P.POKÓJ	6,96		53,00 m²
POKÓJ DZIENNY + ANEKS KUCHENNY	21,82																
POKÓJ	8,23																
SYPIALNIA	10,34																
ŁAZIENKA	3,89																
WC	1,76																
P.POKÓJ	6,96																
	53,00 m²																

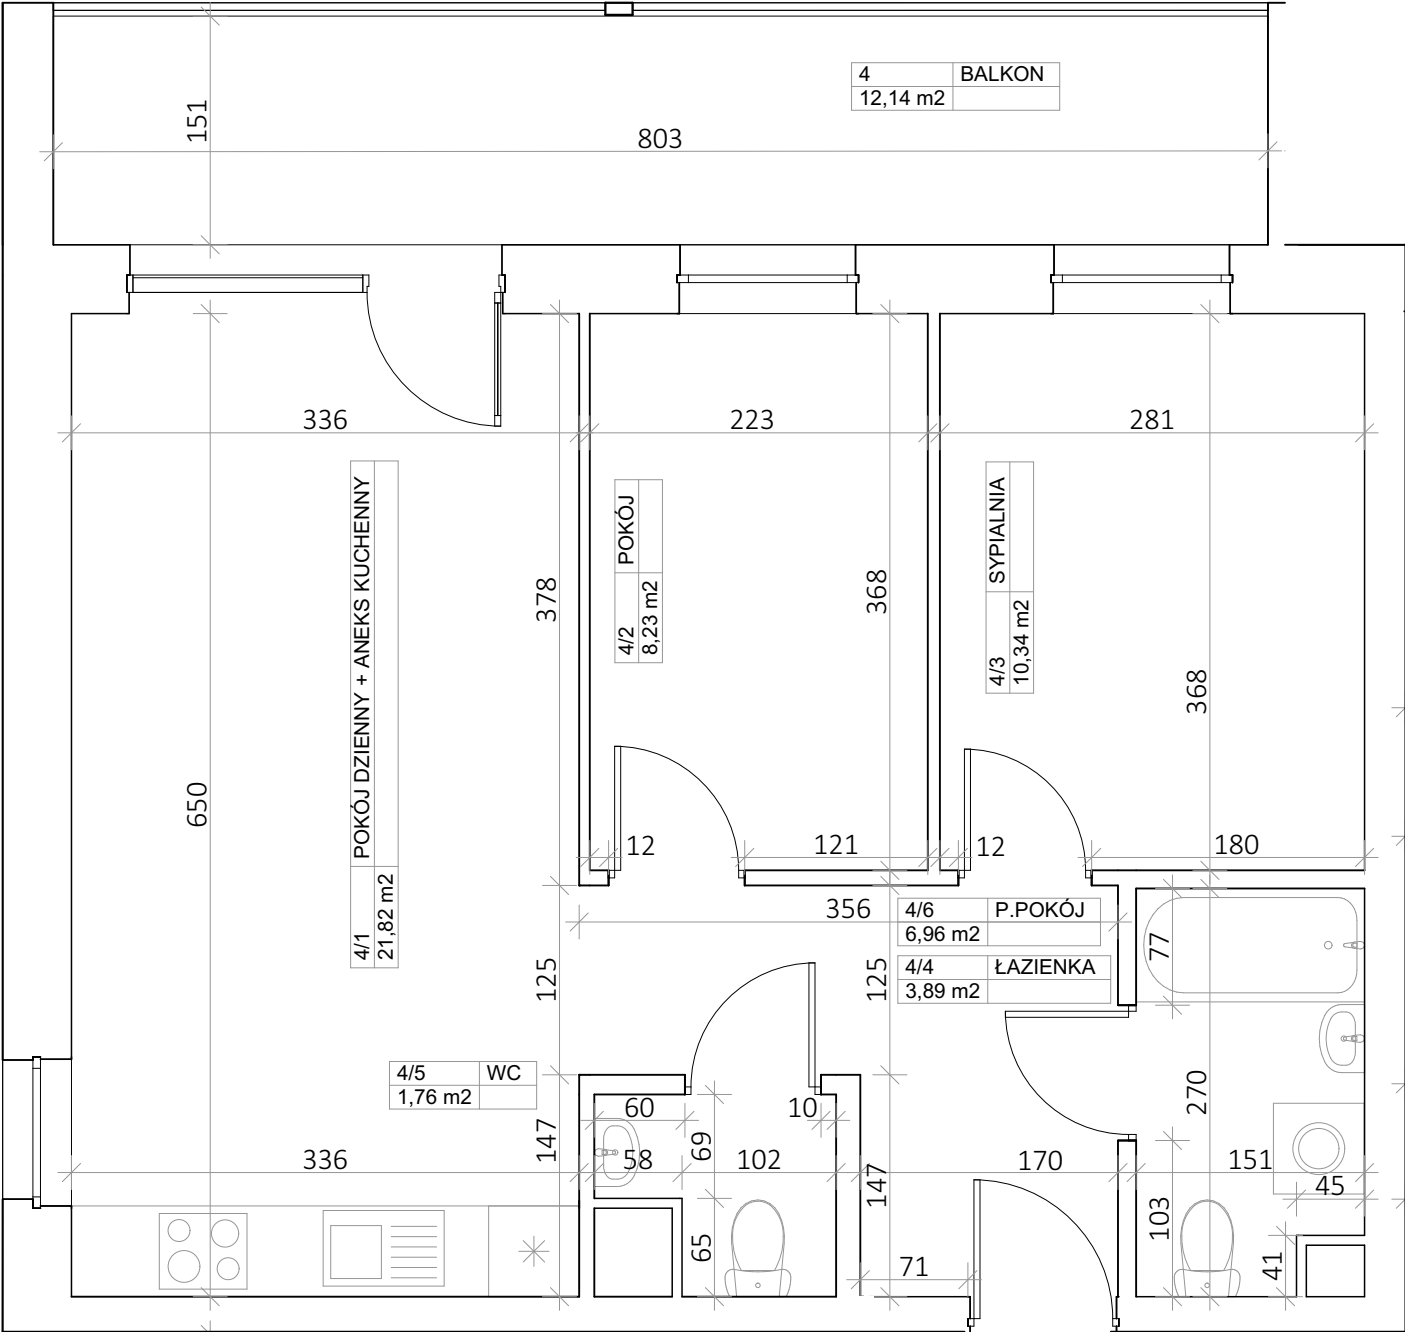

Lokal mieszkalny spełnia wymogi określone w art.2 Ustawy z dnia 24 czerwca 1994 roku o własności lokali (Dz.U. nr 85 z dnia 27 lipca 1994r.) dotyczące samodzielności lokalu mieszkalnego)			
 ul. Walecznych 6/56 archhouse@archhouse.com.pl tel. 500-224-158 tel. 512-200-966	SKALA	TEMAT	SPORZĄDZIŁ: mgr inż. arch. Agata Tomaszewska KPOKK IA 23/2005 inż. arch. Dominika Szpera
	1:50	BUDYNEK MIESZKALNY WIELORODZINNY z garażem wbudowanym	
	DATA	INWESTOR	
	19.01.2023	P.W. PUBR Sp. z o.o. ul. Toruńska 109, 85-844 Bydgoszcz	