



BUDYNEK	PIĘTRO	NUMER LOKALU	POWIERZCHNIA UŻYTKOWA [m ²] <i>Liczona łącznie z powierzchnią zajętą przez ścianki działowe</i>
Glinki 17	PARTER	9	55,15 m ²

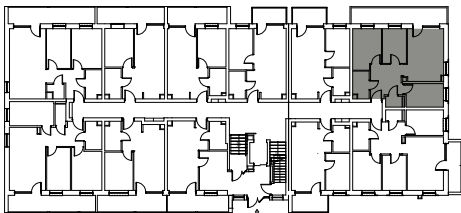

ZESTAWIENIE POWIERZCHNI POMIESZCZEŃ

POKÓJ DZIENNY + ANEKS KUCHENNY	16,87
POKÓJ	7,13
SYPIALNIA	9,55
POKÓJ	7,73
ŁAZIENKA	3,72
WC	1,54
P.POKÓJ	8,61
55,15 m ²	

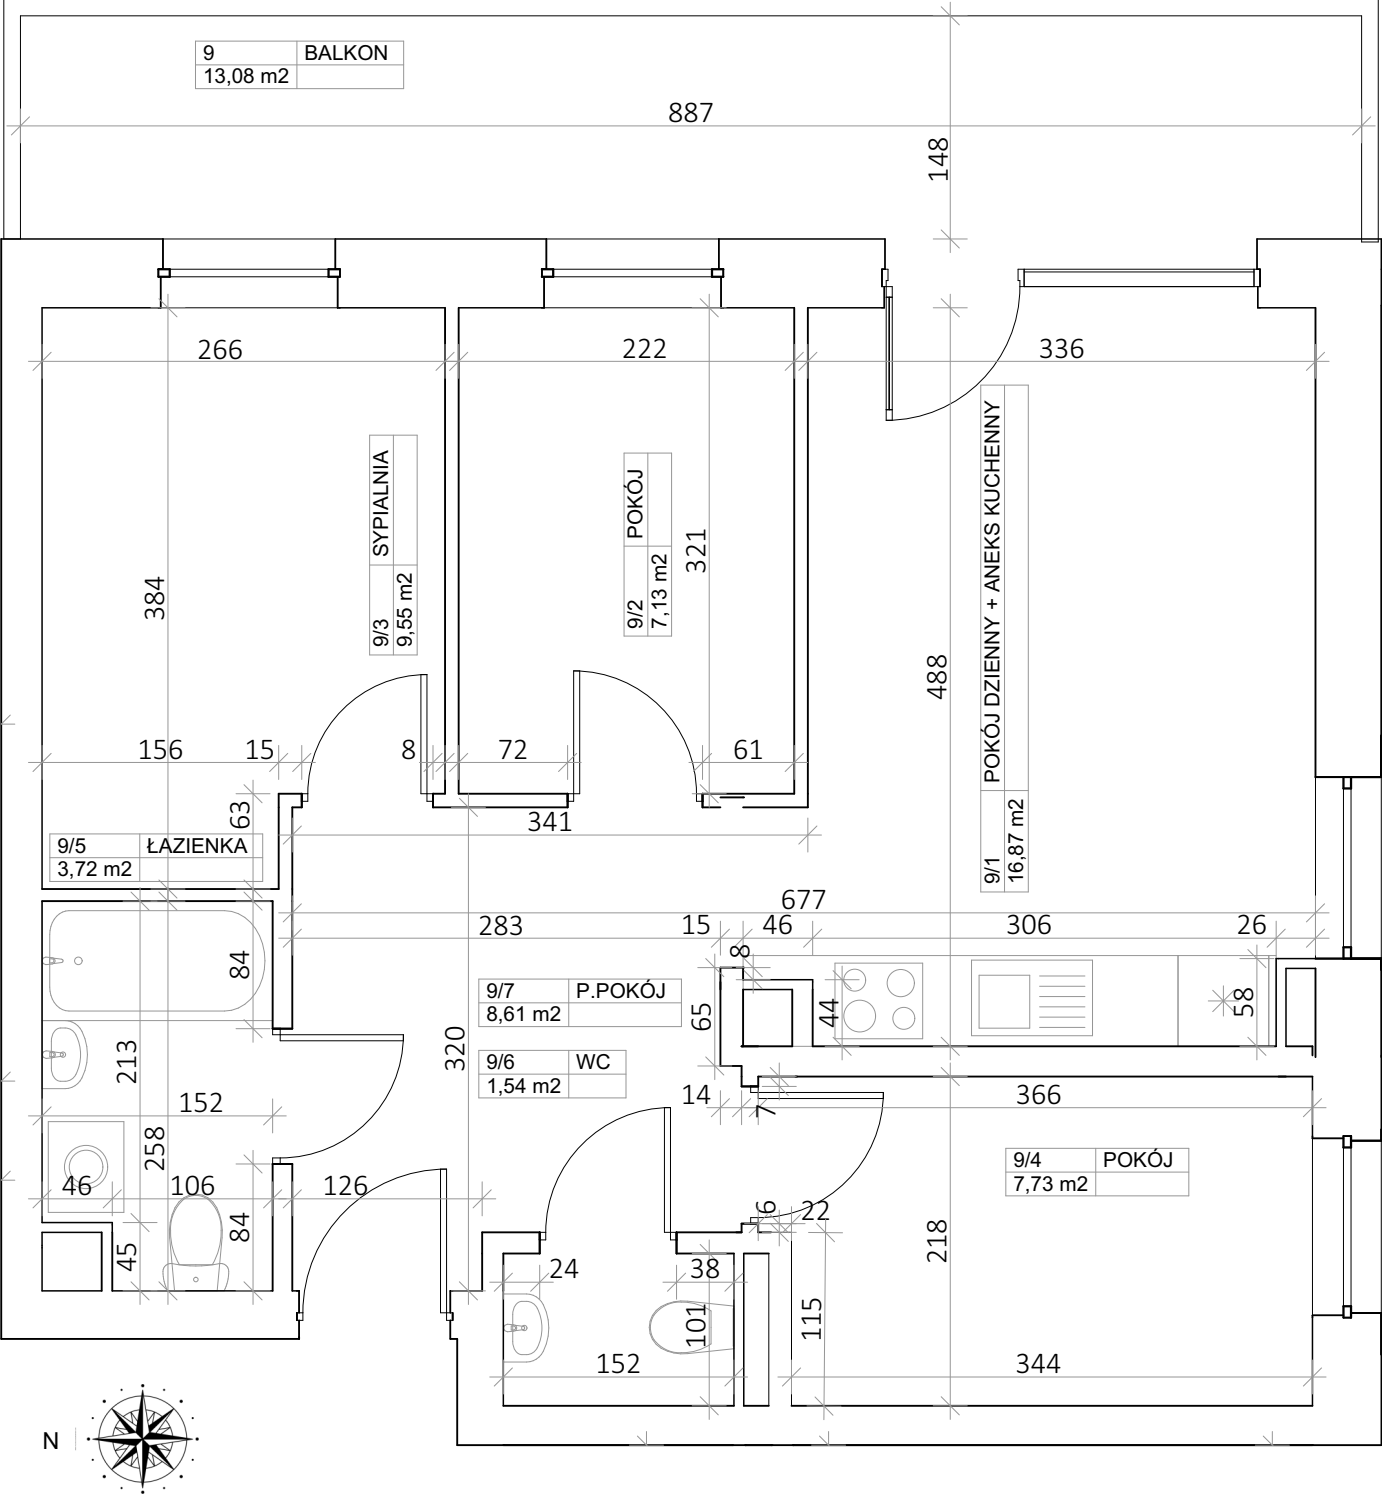

Lokal mieszkalny spełnia wymogi określone w art.2 Ustawy z dnia 24 czerwca 1994 roku o własności lokali (Dz.U. nr 85 z dnia 27 lipca 1994r.) dotyczące samodzielności lokalu mieszkalnego)			
 ul. Walecznych 6/56 archhouse@archhouse.com.pl tel. 500-224-158 tel. 512-200-966	SKALA	TEMAT	SPORZĄDZIŁ:
	1:50	BUDYNEK MIESZKALNY WIELORODZINNY z garażem wbudowanym	mgr inż. arch. Agata Tomaszewska KPOKK IA 23/2005
	DATA	INWESTOR	inż. arch. Dominika Szpera
	19.01.2023	P.W. PUBR Sp. z o.o. ul. Toruńska 109, 85-844 Bydgoszcz	